


### WYKAZ POMIESZCZEŃ

LP.	POMIESZCZENIE	RODZAJ PODŁOGI	m <sup>2</sup>
1	KORYTARZ	plytki ceramiczne	6,8
2	POM. SOCJALNE	plytki ceramiczne	4,4
3	WC	plytki ceramiczne	2,7
4	WC	plytki ceramiczne	3,9
5	PRYSZNIC	plytki ceramiczne	3,1
6	SALA EDUKACYJNA	plytki ceramiczne	40,0
7	MAGAZYNEK	plytki ceramiczne	4,4
8	POM. GOSPODARCZE	plytki ceramiczne	8,0

**RAZEM = 73.3**

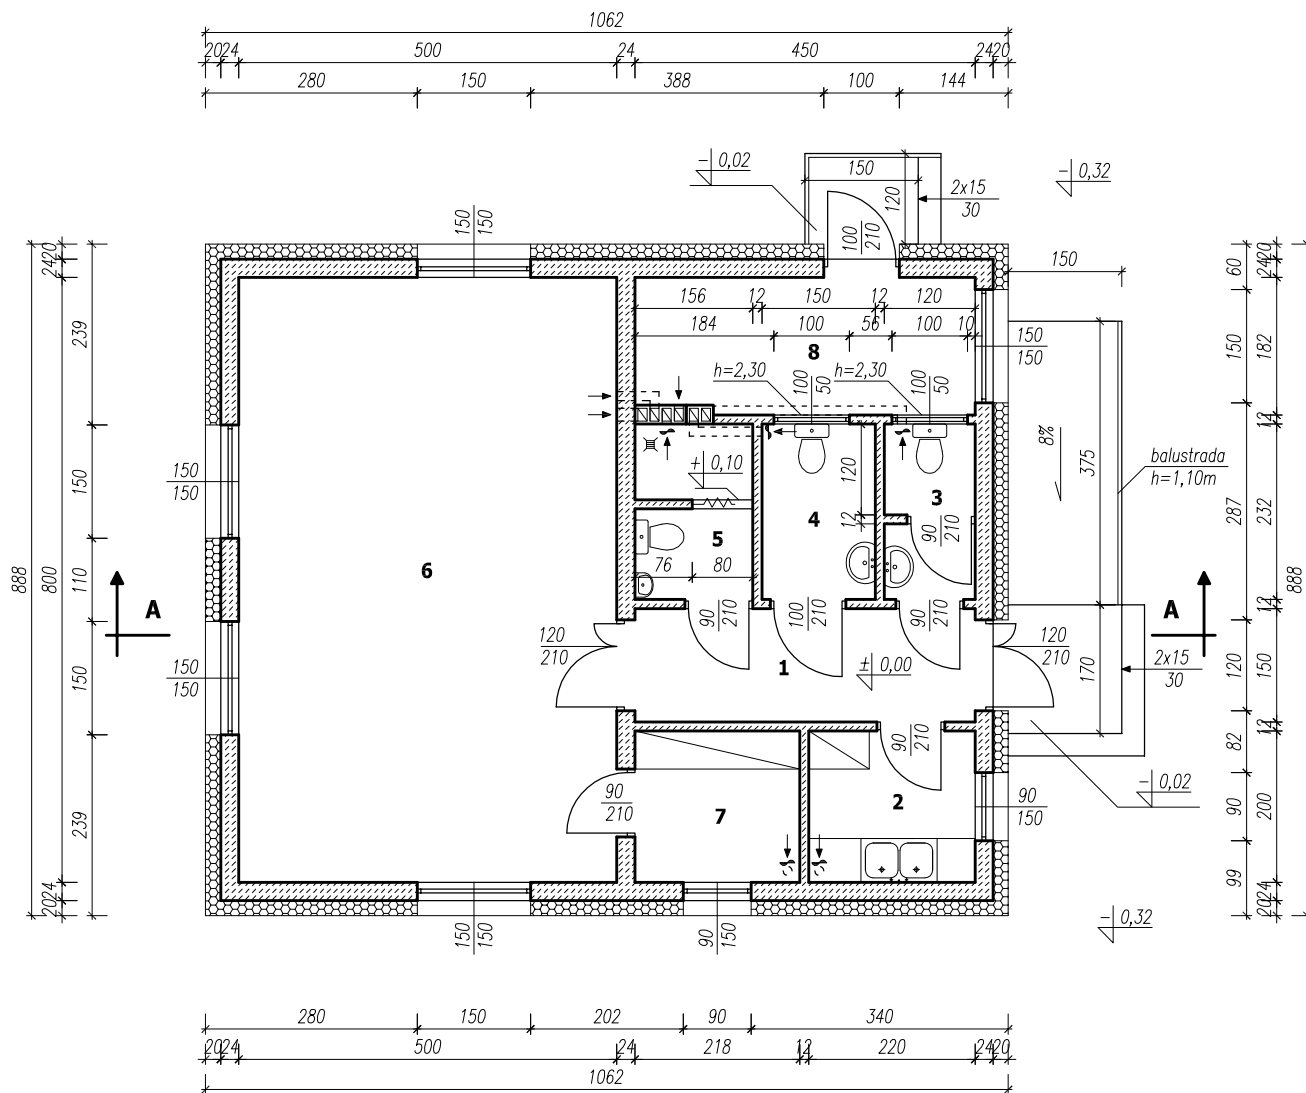

**GRYF** DARIUSZ CHYLEWSKI

www.egryf.pl

NR RYSUNKU

**1**

ul. Konopnickiej 9, 89-500 Tuchola, tel. 501-043-288

OBIEKT  
ADRES BUDYNEK EDUKACYJNO-PROMOCYJNY  
BYSŁAW, DZIAŁKA nr 614/4, 525/4

DATA  
19.01.2017

TYTUŁ  
RYSUNKU

**RZUT PARTERU**

SKALA  
1 : 100

PODPIS

PROJEKTANT

PROJEKTANT


PODPIS

**EDMUND ZIELIŃSKI**  
Upr bud. nr: AUB-KZ-7210/148/90  
specjalność: architektoniczna


<b>D</b>
BLACHODACHÓWKA
ŁĄTY DREWNIANE 4/6cm co 30cm
KONTRŁĄTY 2,5/6cm
PAPA
DESKI 2cm
WIĄZAR DREWNIANY - W

<b>D1</b>
WIĄZAR DREWNIANY - W
WEŁNA MINERALNA gr. 30,0cm
STELAŻ METALOWY LUB DREWNIANY OK. 3,5cm
1x FOLIA PE (PAROIZOLACJA) 0,2mm
PLYTA GIPS.-WŁÓKN. 1,25cm



<b>Pg</b>
GRES NA KLEJU
BETON DOCISKOWY 4cm
STYROPIAN EPS 100-038 20 cm
FOLIA PE
BETON 10 cm
ZAGĘSZCZONY ŻWIR 10cm

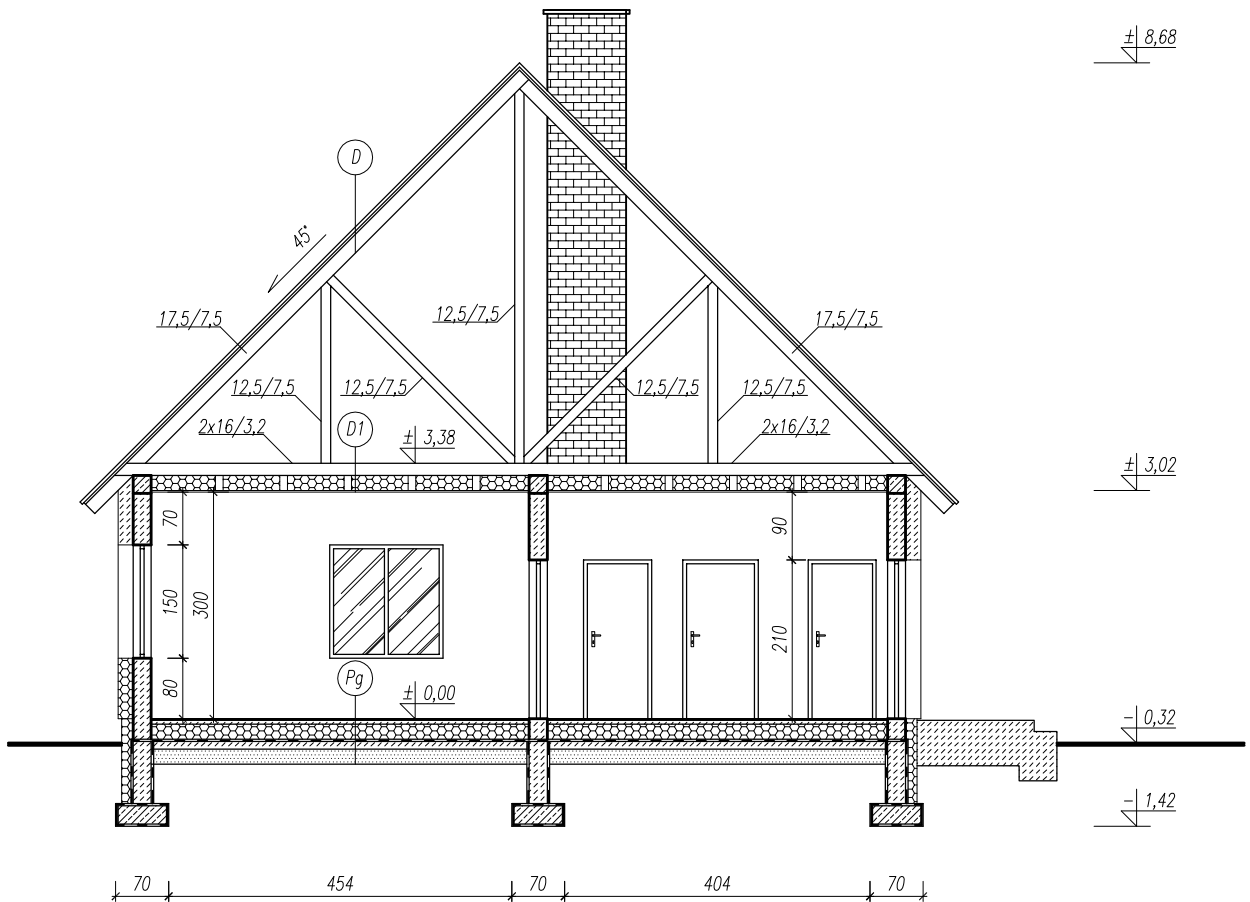


<b>GRYF</b> DARIUSZ CHYLEWSKI ul. Konopnickiej 9, 89-500 Tuchola, tel. 501-043-288		www.egryf.pl	NR RYSUNKU <b>2</b>
OBIEKT ADRES	BUDYNEK EDUKACYJNO-PROMOCYJNY BYSŁAW, DZIAŁKA nr 614/4, 525/4		DATA 19.01.2017
TYTUŁ RYSUNKU	<b>PRZEKRÓJ A-A</b>		SKALA 1 : 100
PODPIS	PROJEKTANT	PROJEKTANT	PODPIS
		<b>EDMUND ZIELIŃSKI</b> Upr. bud. nr: AUB-KZ-7210/148/90 specjalność: architektoniczna	

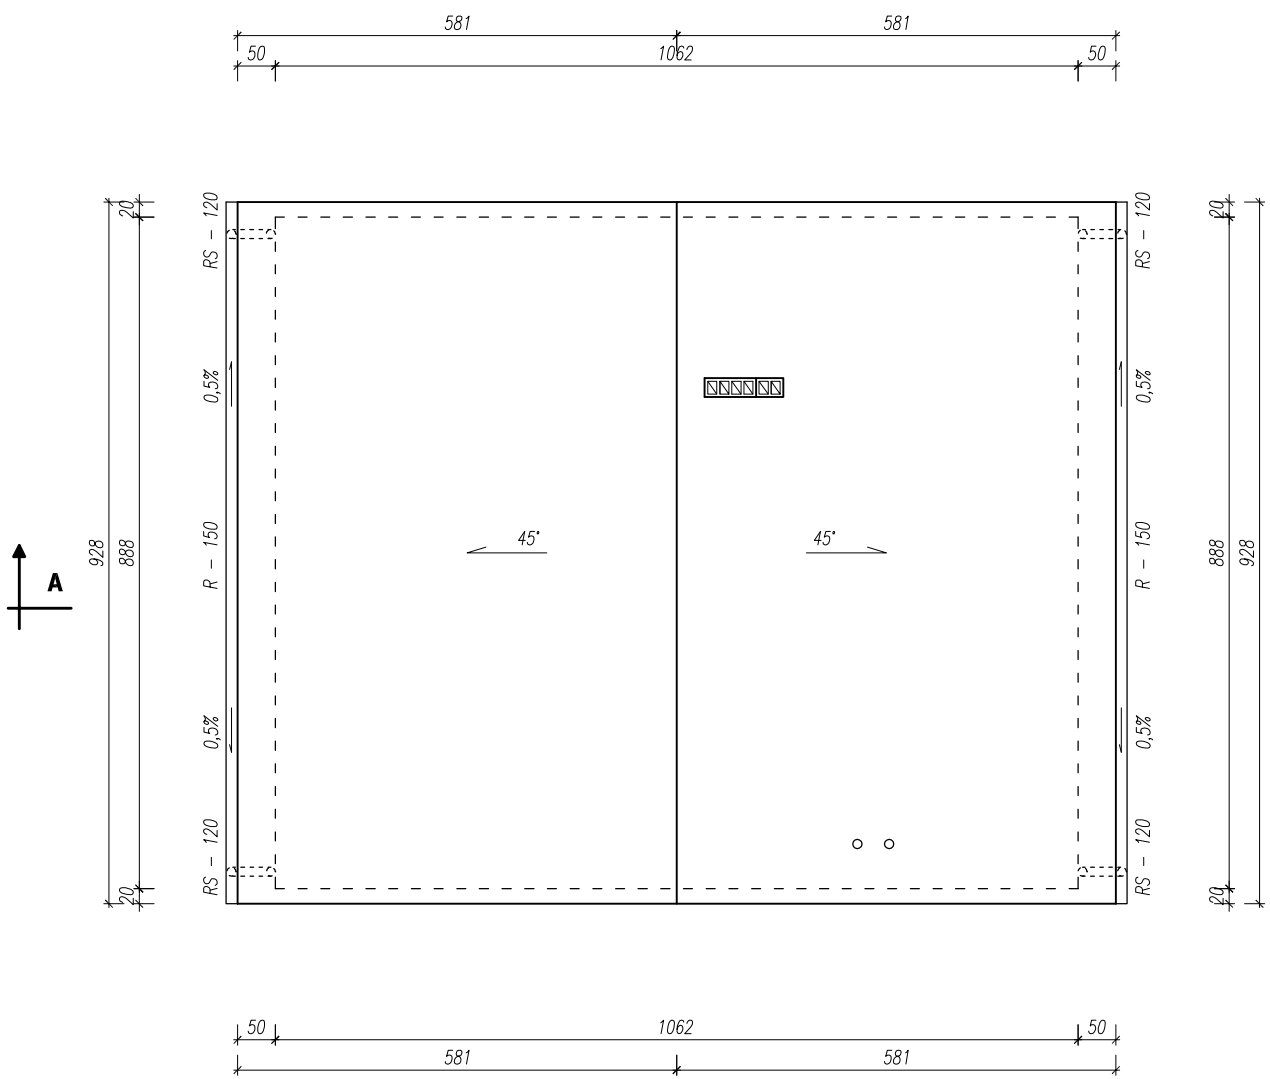



<b>GRYF</b> DARIUSZ CHYLEWSKI ul. Konopnickiej 9, 89-500 Tuchola, tel. 501-043-288		www.egryf.pl	NR RYSUNKU <b>3</b>
OBIEKT ADRES	BUDYNEK EDUKACYJNO-PROMOCYJNY BYŚLAW, DZIAŁKA nr 614/4, 525/4		DATA 19.01.2017
TYTUŁ RYSUNKU	<b>RZUT DACHU</b>		SKALA 1 : 100
PODPIS	PROJEKTANT	PROJEKTANT	PODPIS
		<b>EDMUND ZIELIŃSKI</b> Upr. bud. nr: AUB-KZ-7210/148/90 specjalność: architektoniczna	

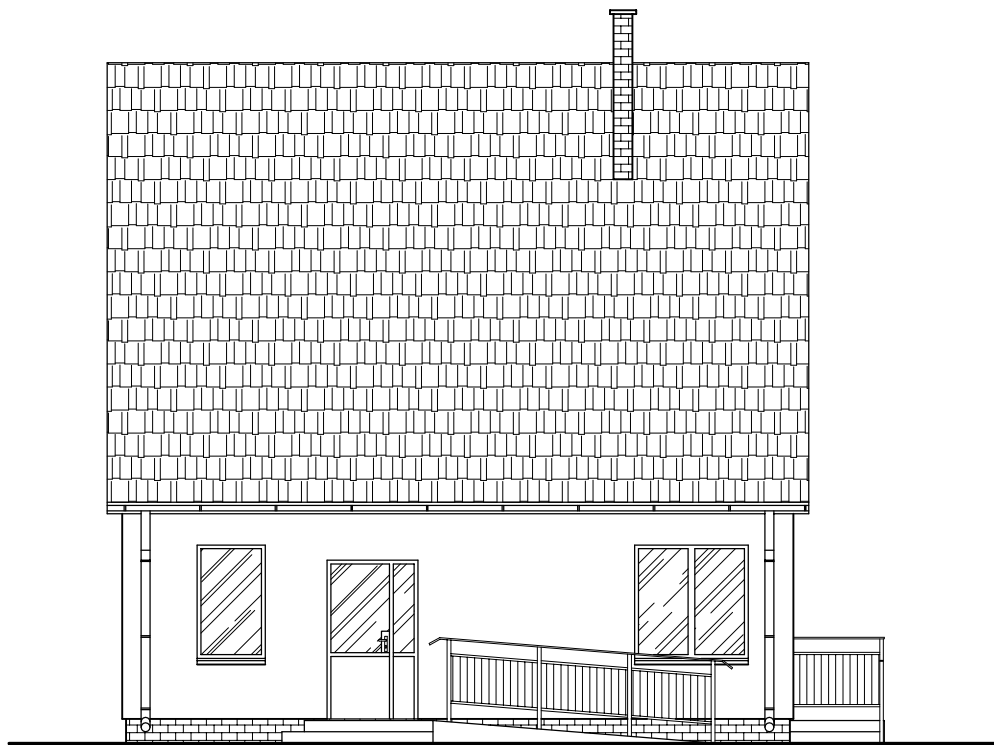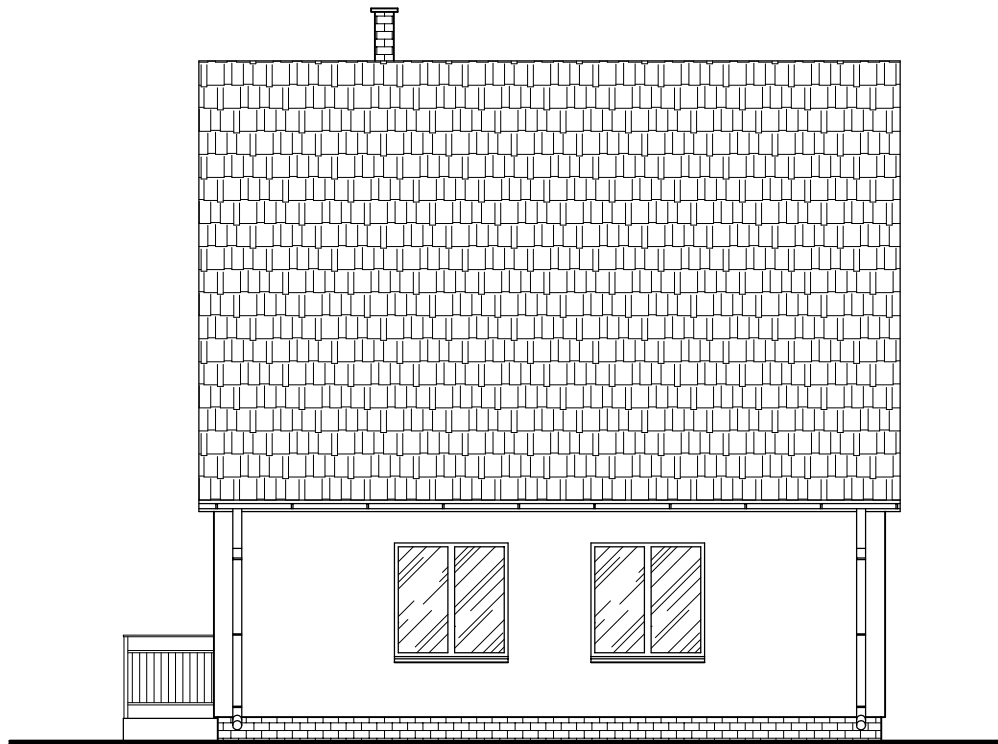



<b>GRYF</b> DARIUSZ CHYLEWSKI ul. Konopnickiej 9, 89-500 Tuchola, tel. 501-043-288		www.egryf.pl	NR RYSUNKU <b>4</b>
OBIEKT ADRES	BUDYNEK EDUKACYJNO-PROMOCYJNY BYŚLAW, DZIAŁKA nr 614/4, 525/4		DATA 19.01.2017
TYTUŁ RYSUNKU	<b>ELEWACJA FRONTOWA I TYTLNA</b>		SKALA 1 : 100
PODPIS	PROJEKTANT	PROJEKTANT	PODPIS
		<b>EDMUND ZIELIŃSKI</b> Upr bud. nr: AUB-KZ-7210/148/90 specjalność: architektoniczna	

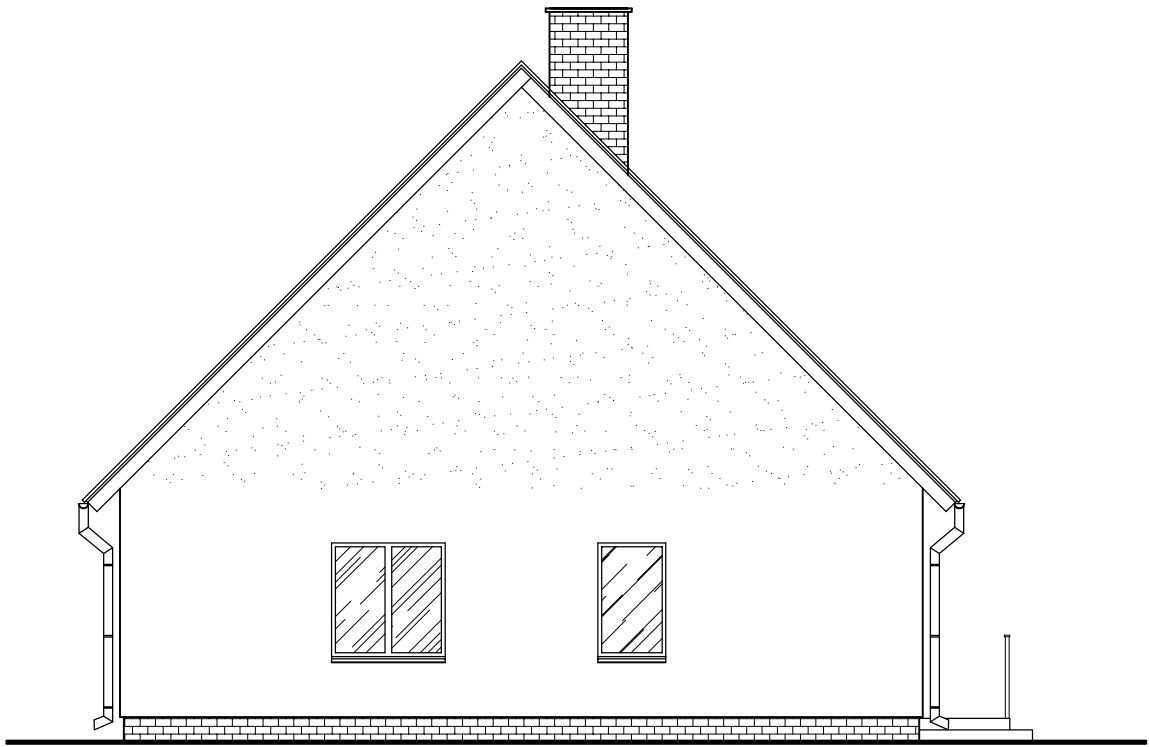

<b>GRYF</b> DARIUSZ CHYLEWSKI ul. Konopnickiej 9, 89-500 Tuchola, tel. 501-043-288		www.egryf.pl	NR RYSUNKU <b>5</b>
OBIEKT ADRES	BUDYNEK EDUKACYJNO-PROMOCYJNY BYŚLAW, DZIAŁKA nr 614/4, 525/4		DATA 19.01.2017
TYTUŁ RYSUNKU	<b>ELEWACJE BOCZNE</b>		SKALA 1 : 100
PODPIS	PROJEKTANT	PROJEKTANT	PODPIS
		<b>EDMUND ZIELIŃSKI</b> Upr. bud. nr: AUB-KZ-7210/148/90 specjalność: architektoniczna	

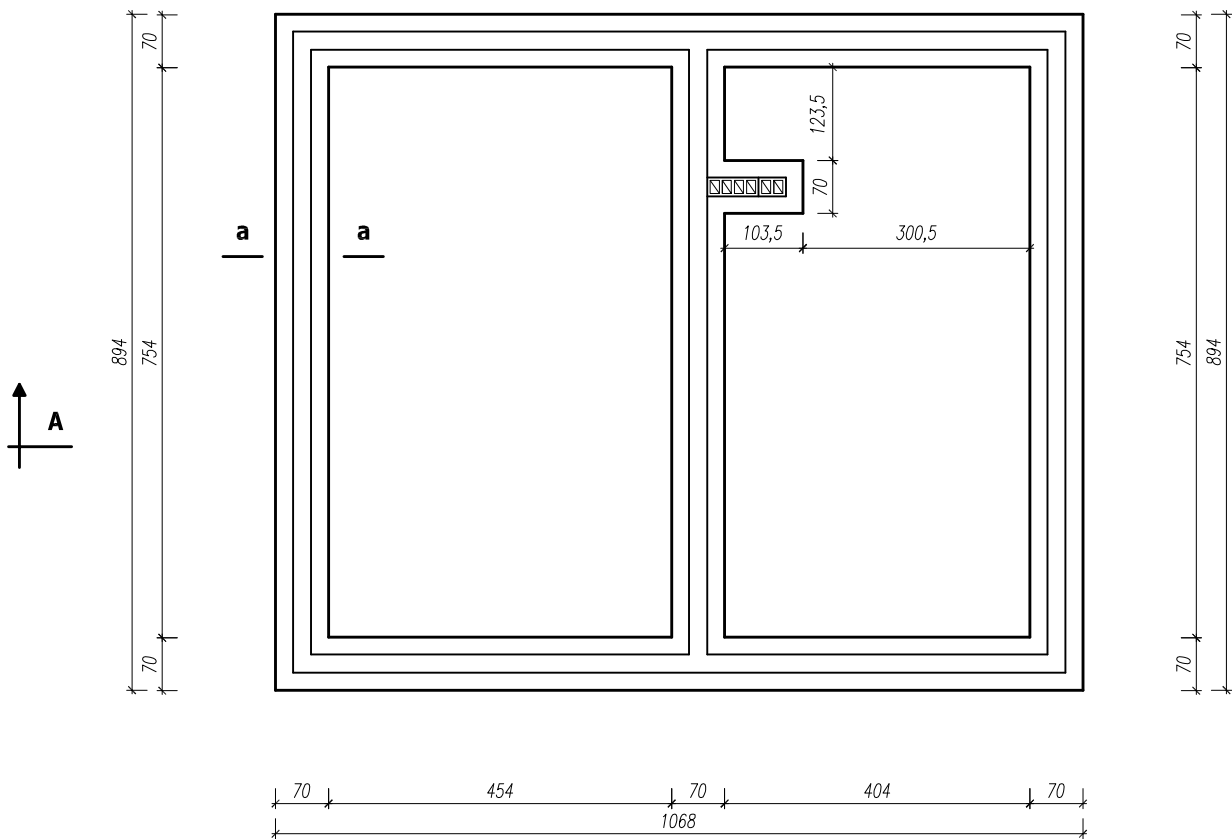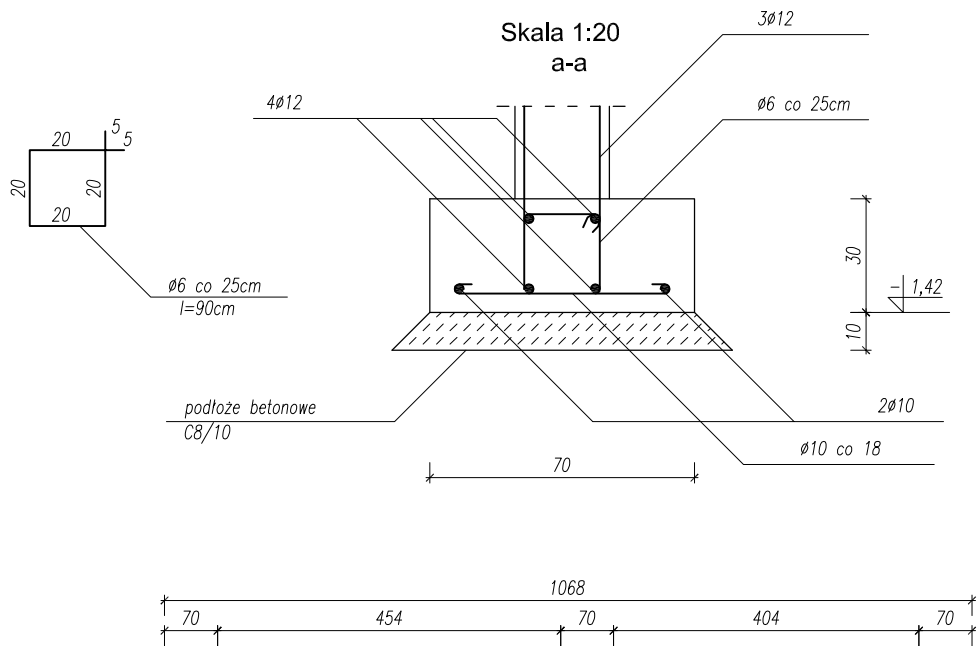

<b>GRYF</b> DARIUSZ CHYLEWSKI ul. Konopnickiej 9, 89-500 Tuchola, tel. 501-043-288		www.egryf.pl	NR RYSUNKU <b>K1</b>
OBIEKT ADRES	BUDYNEK EDUKACYJNO-PROMOCYJNY BYSŁAW, DZIAŁKA nr 614/4, 525/4		DATA 19.01.2017
TYTUŁ RYSUNKU	<b>RZUT FUNDAMENTÓW</b>		SKALA 1 : 100
PODPIS	PROJEKTANT	PROJEKTANT	PODPIS
		<b>MGR INŻ. DARIUSZ CHYLEWSKI</b> Upr. bud. nr: KUP/0114/PWOK/10 specjalność: konstrukcyjna	

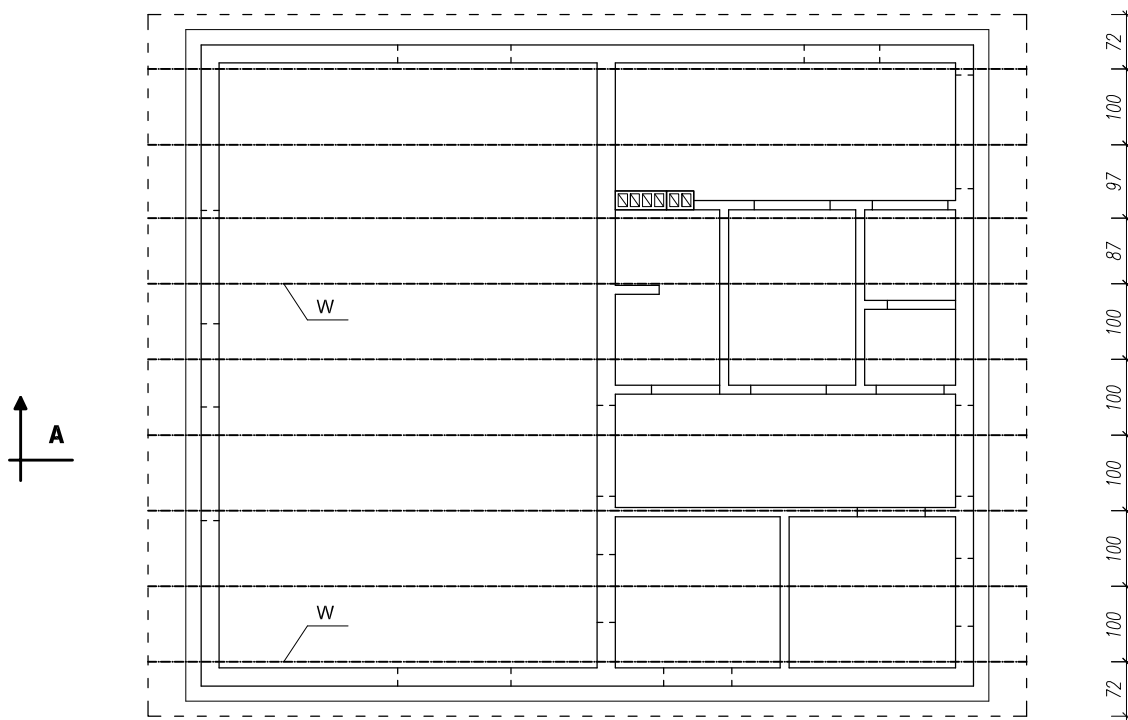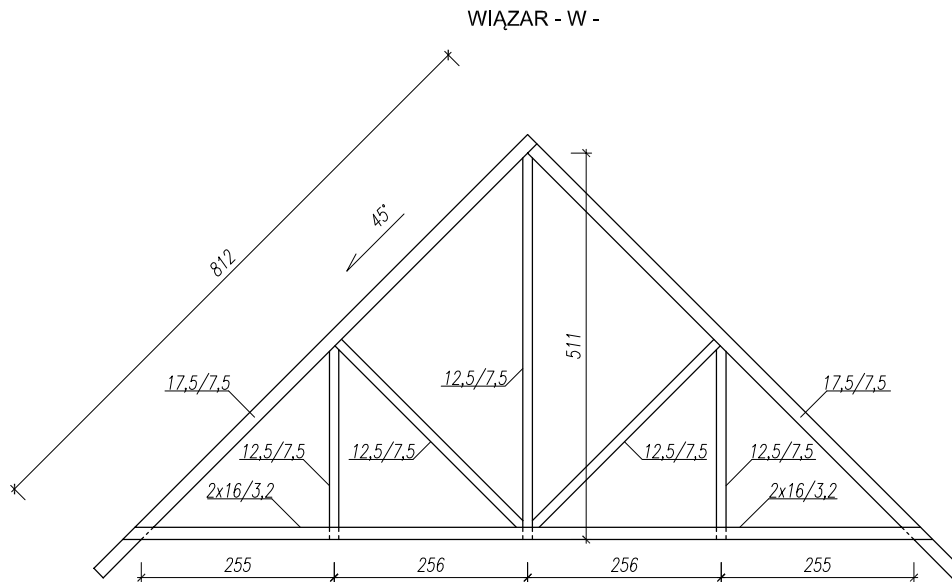

- W - więzary drewniany

<b>GRYF</b> DARIUSZ CHYLEWSKI ul. Konopnickiej 9, 89-500 Tuchola, tel. 501-043-288		www.egryf.pl	NR RYSUNKU <b>K2</b>
OBIEKT ADRES	BUDYNEK EDUKACYJNO-PROMOCYJNY BYSŁAW, DZIAŁKA nr 614/4, 525/4		DATA 19.01.2017
TYTUŁ RYSUNKU	<b>RZUT WIĘZBY DACHOWEJ</b>		SKALA 1 : 100
PODPIS	PROJEKTANT	PROJEKTANT	PODPIS
		<b>MGR INŻ. DARIUSZ CHYLEWSKI</b> Upr. bud. nr: KUP/0114/PWOK/10 specjalność: konstrukcyjna	