



GRYF DARIUSZ CHYLEWSKI ul. Konopnickiej 9, 89-500 Tuchola, tel. 501-043-288		www.egryf.pl NR RYSUNKU 1
OBIEKT ADRES BOKSY BYŚLAW, DZIAŁKA nr 412/3	DATA 19.01.2017	
TYTUŁ RYSUNKU RZUT PRZYZIEMIA	SKALA 1 : 100	
PODPIS	PROJEKTANT EDMUND ZIELIŃSKI Upr bud. nr: AUB-KZ-7210/148/90 specjalność: architektoniczna	PROJEKTANT PODPIS

D
BLACHA TRAPEZOWA
RURA KWADRATOWA RK 40x40x5
RURA KWADRATOWA RK 80x80x5



Pg
WARSTWA WYRÓWNAWCZA 10cm Z BETONU ZAGĘSZCZONEGO B-20
IZOLACJA; SYSTEM POWŁOK WODO I CHEMOODPORNYCH WARSTWA GRUNTUJĄCA: 1X POWŁOKA NAWIERZCHNIOWA 2X
WARSTWA BETONU ZBROJONEGO B-20 GRUBOŚCI 12cm (SIATKA Z PRĘTÓW $\varnothing 8$ O WYMIARACH 15X15cm ZE STALI A-III (34GS)) OTULINA PRĘTÓW MIN. 4cm
WARSTWA Z BETONU B-10 O GRUBOŚCI 10cm
PODSYPKA PIASKOWA O GRUBOŚCI 20cm

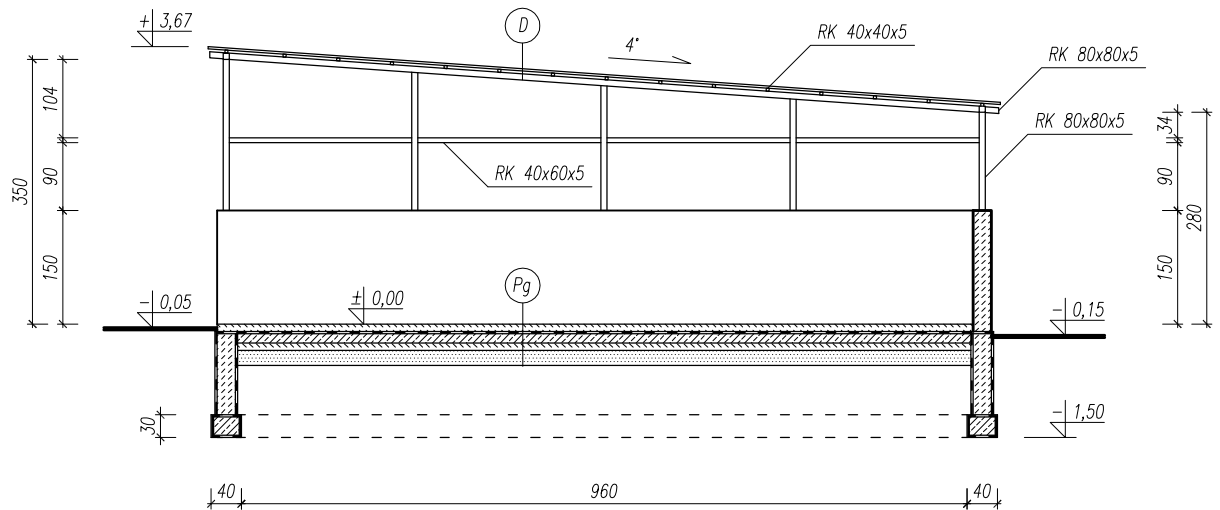

GRYF DARIUSZ CHYLEWSKI ul. Konopnickiej 9, 89-500 Tuchola, tel. 501-043-288		www.egryf.pl	NR RYSUNKU 2
OBIEKT ADRES	BOKSY BYSŁAW, DZIAŁKA nr 412/3		DATA 19.01.2017
TYTUŁ RYSUNKU	PRZEKRÓJ A-A		SKALA 1 : 100
PODPIS	PROJEKTANT	PROJEKTANT	PODPIS
		EDMUND ZIELIŃSKI Upr. bud. nr: AUB-KZ-7210/148/90 specjalność: architektoniczna	

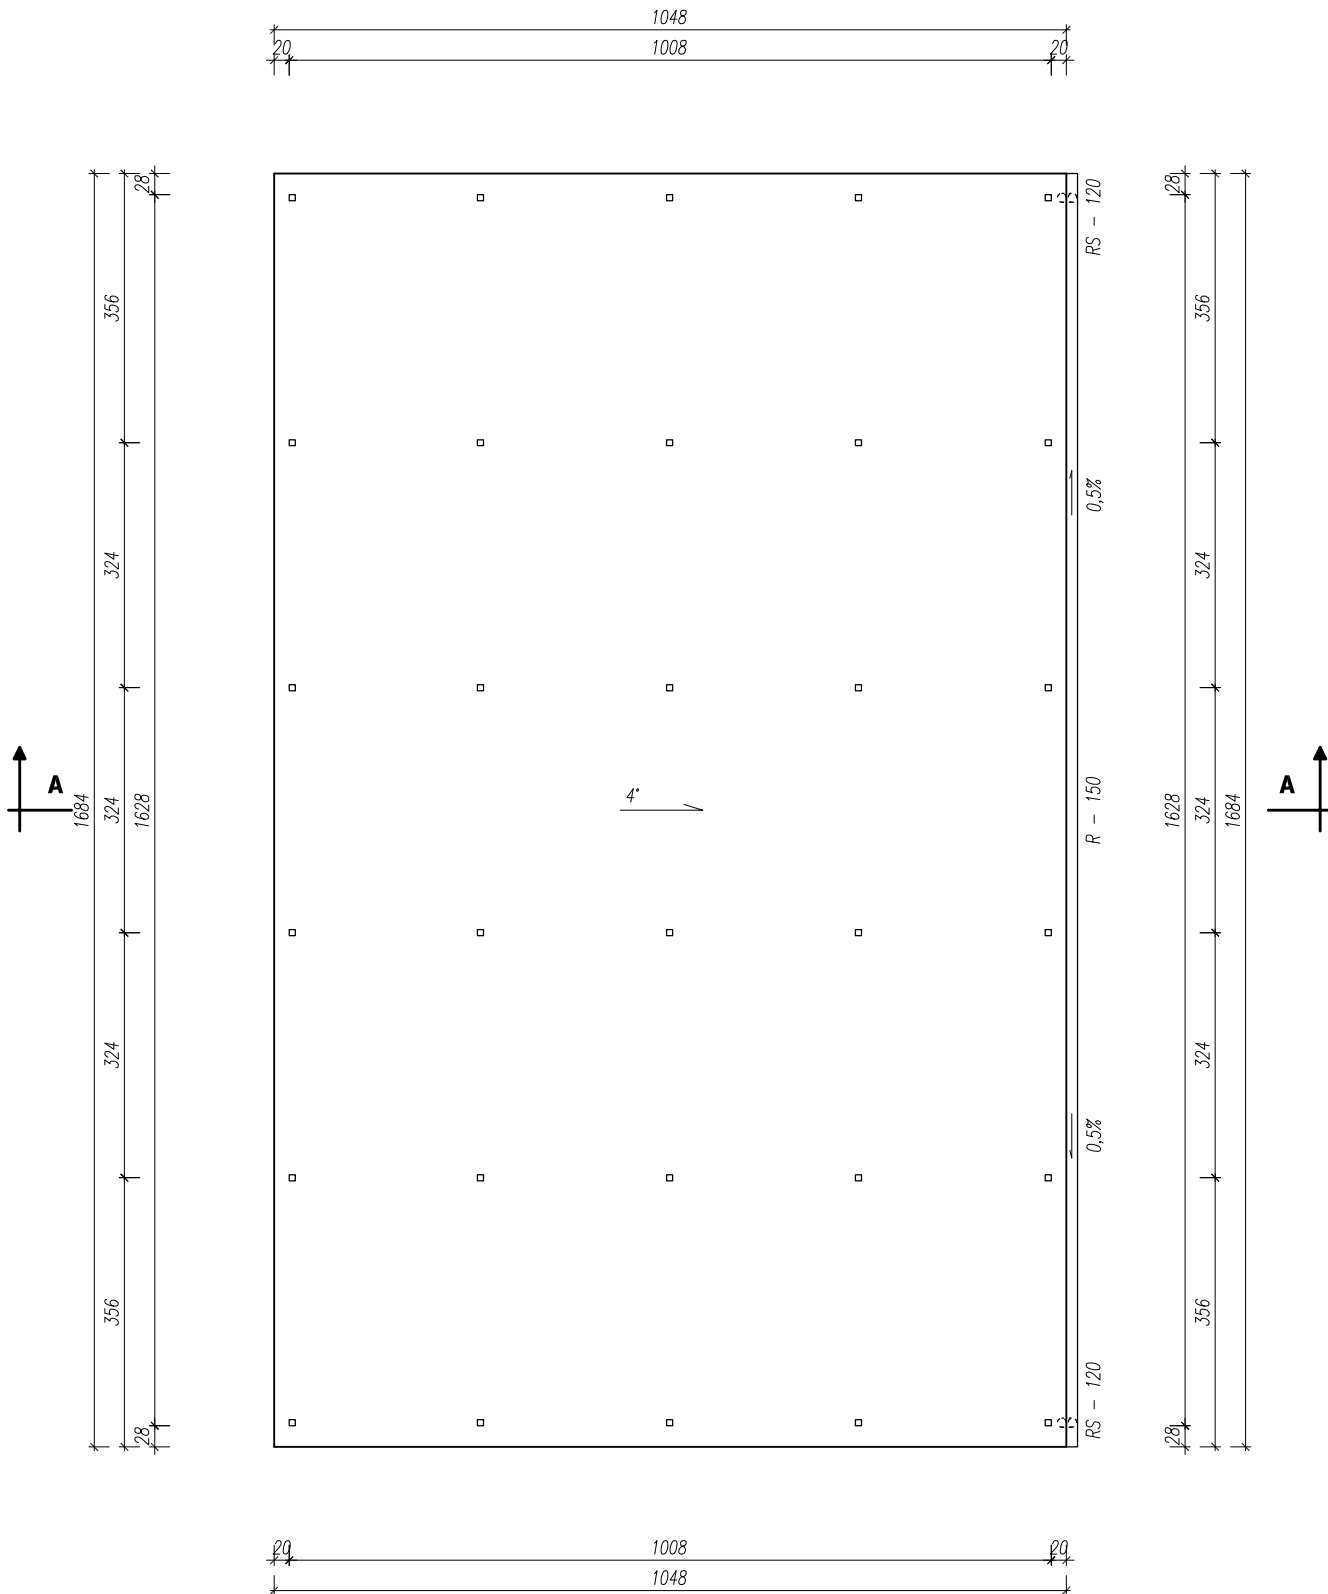





GRYF DARIUSZ CHYLEWSKI ul. Konopnickiej 9, 89-500 Tuchola, tel. 501-043-288		www.egryf.pl	NR RYSUNKU 3
OBIEKT ADRES	BOKSY BYŚLAW, DZIAŁKA nr 412/3		DATA 19.01.2017
TYTUŁ RYSUNKU	RZUT DACHU		SKALA 1 : 100
PODPIS	PROJEKTANT	PROJEKTANT	PODPIS
		EDMUND ZIELIŃSKI Upr. bud. nr: AUB-KZ-7210/148/90 specjalność: architektoniczna	

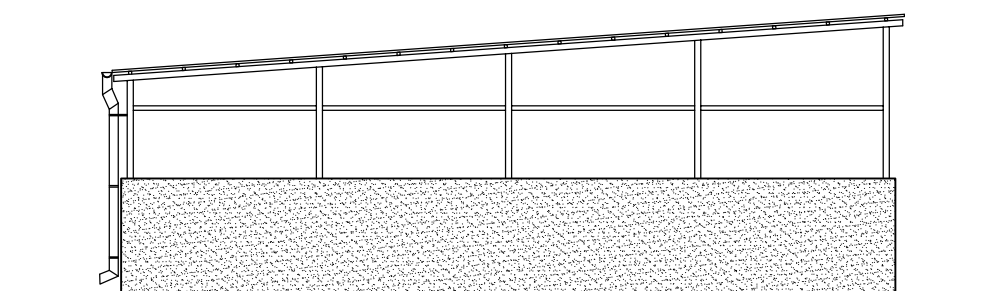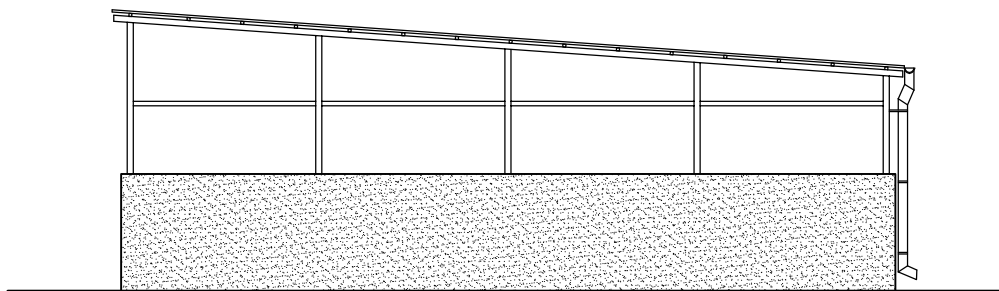


GRYF DARIUSZ CHYLEWSKI ul. Konopnickiej 9, 89-500 Tuchola, tel. 501-043-288		www.egryf.pl	NR RYSUNKU 4
OBIEKT ADRES	BOKSY BYŚLAW, DZIAŁKA nr 412/3		DATA 19.01.2017
TYTUŁ RYSUNKU	ELEWACJE BOCZNE		SKALA 1 : 100
PODPIS	PROJEKTANT	PROJEKTANT	PODPIS
		EDMUND ZIELIŃSKI Upr. bud. nr: AUB-KZ-7210/148/90 specjalność: architektoniczna	

EDUND ZIELINSKI specjalność: architektoniczna Upr bud. nr: AUB-KZ-7210/148/90			
PROJEKTANT	PROJEKTANT	PODPIS	PODPIS
ELEWACJA FRONTOWA I TYLNA		TYTUŁ RYSUNKU	
SKALA 1 : 100	BOKSY, DZIAŁKA nr 412/3	OBIEKT	
DATA 19.01.2017		ADRES	
GRYP DARIUSZ CHYLEWSKI ul. Konopnickiej 9, 89-500 Tuchola, tel. 501-043-288		ul. Konopnickiej 9, 89-500 Tuchola, tel. 501-043-288	
www.egrpf.pl		NR RYSUNKU 5	

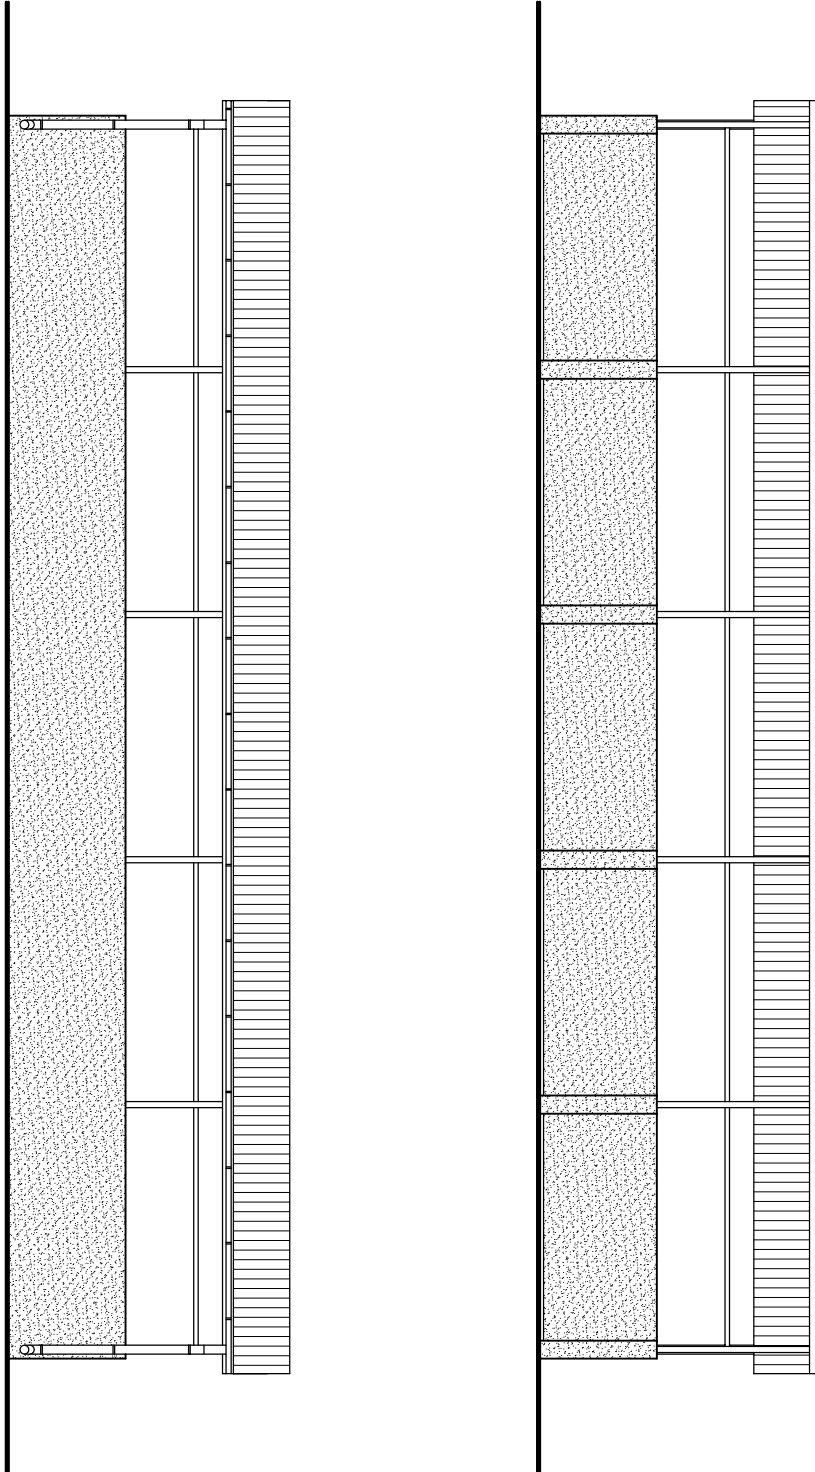

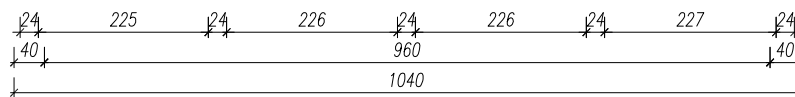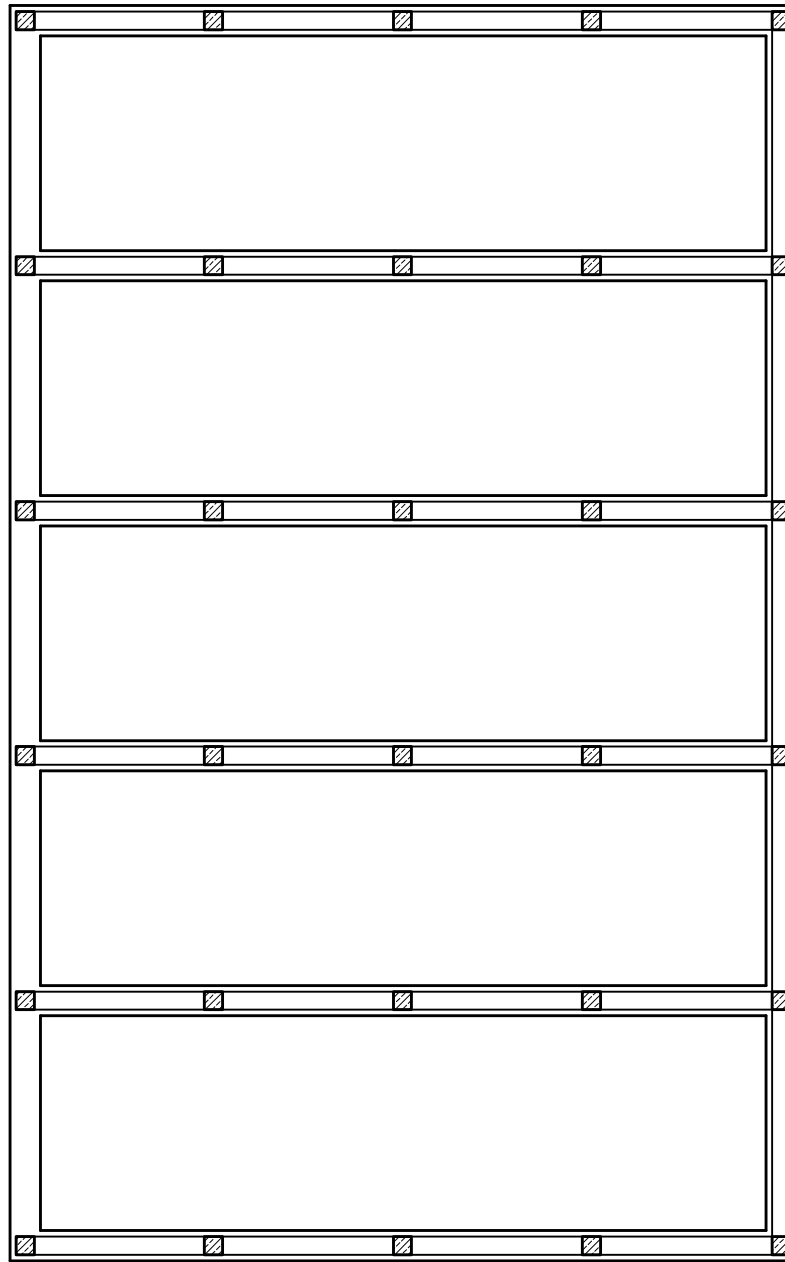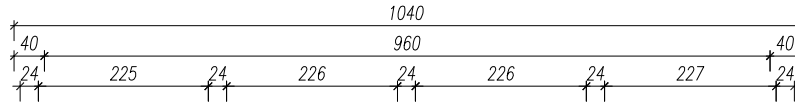

GRYF DARIUSZ CHYLEWSKI ul. Konopnickiej 9, 89-500 Tuchola, tel. 501-043-288		www.egryf.pl	NR RYSUNKU K1
OBIEKT ADRES	BOKSY BYŚLAW, DZIAŁKA nr 412/3		DATA 19.01.2017
TYTUŁ RYSUNKU	RZUT FUNDAMENTÓW		SKALA 1 : 100
PODPIS	PROJEKTANT	PROJEKTANT	PODPIS
		MGR INŻ. DARIUSZ CHYLEWSKI Upr. bud. nr: KUP/0114/PWOK/10 specjalność: konstrukcyjna	

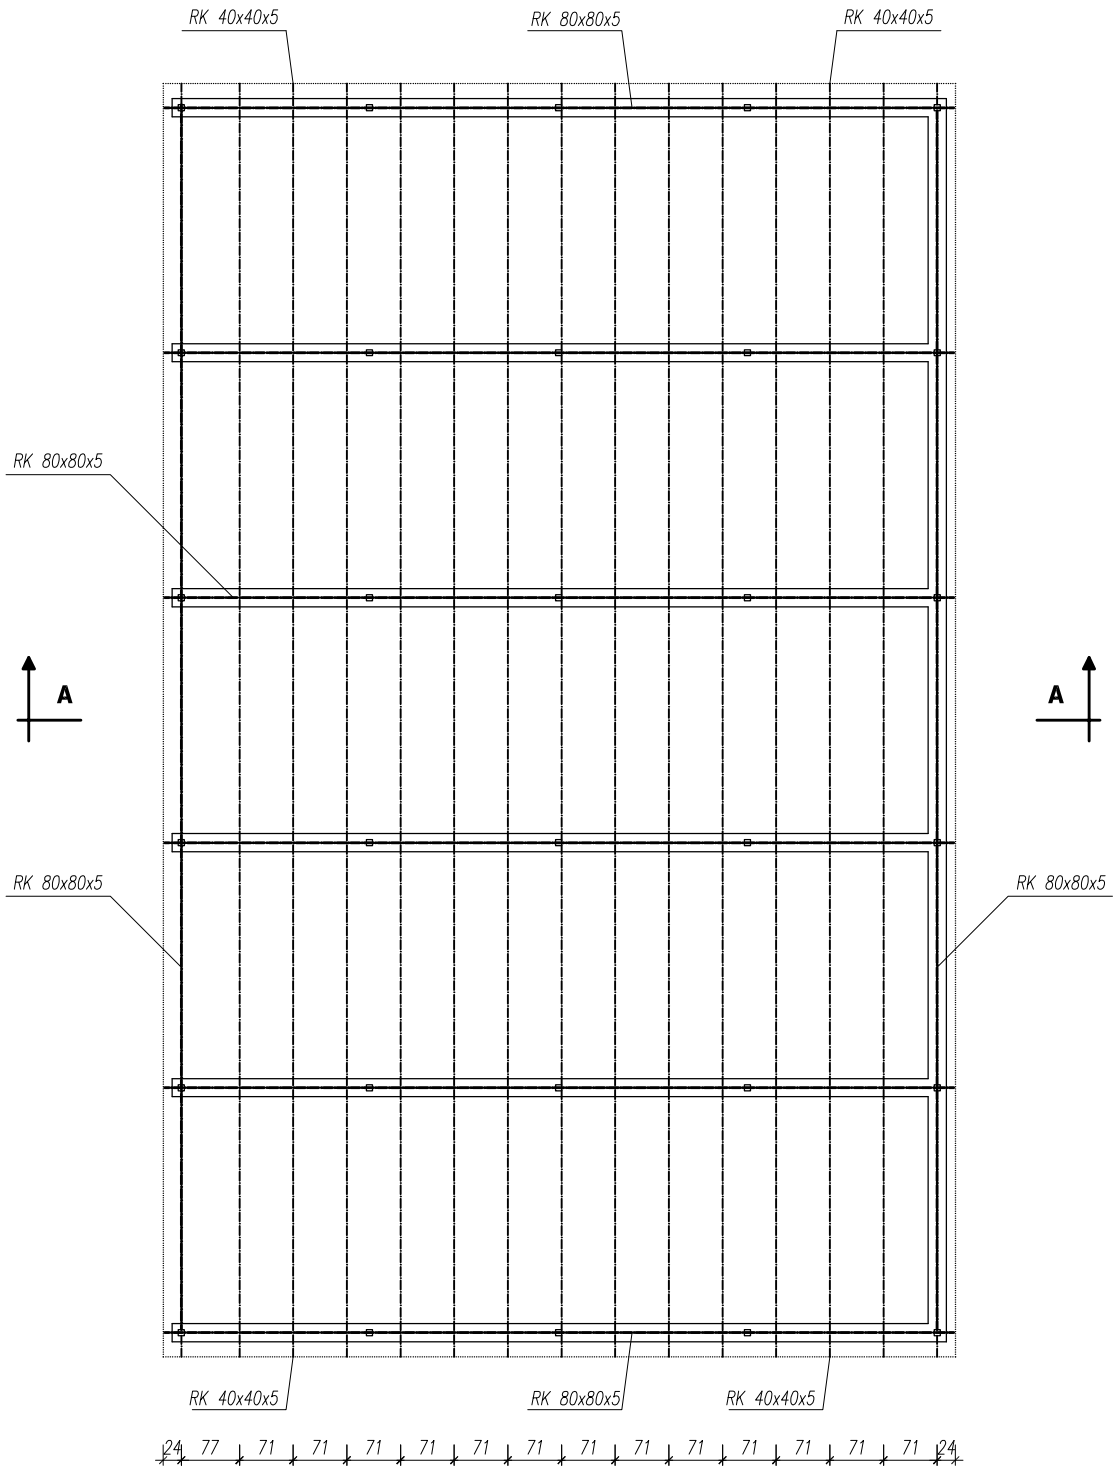

GRYF DARIUSZ CHYLEWSKI ul. Konopnickiej 9, 89-500 Tuchola, tel. 501-043-288		www.egryf.pl	NR RYSUNKU K2
OBIEKT ADRES	BOKSY BYŚLAW, DZIAŁKA nr 412/3		DATA 19.01.2017
TYTUŁ RYSUNKU	KONSTRUKCJA DACHU		SKALA 1 : 100
PODPIS	PROJEKTANT	PROJEKTANT	PODPIS
		MGR INŻ. DARIUSZ CHYLEWSKI Upr. bud. nr: KUP/0114/PWOK/10 specjalność: konstrukcyjna	