

GRYF DARIUSZ CHYLEWSKI ul. Konopnickiej 9, 89-500 Tuchola, tel. 501-043-288		www.egryf.pl 1	NR RYSUNKU 1
OBIEKT ADRES	WIATA BYŚLAW, DZIAŁKA nr 412/3		DATA 19.01.2017
TYTUŁ RYSUNKU	RZUT PRZYZIEMIA		SKALA 1 : 100
PODPIS	PROJEKTANT	PROJEKTANT	PODPIS
		EDMUND ZIELIŃSKI Upr bud. nr: AUB-KZ-7210/148/90 specjalność: architektoniczna	

D


BLACHA TRAPEZOWA TR 50

PŁATWIE STALOWE C120

DŹWIGAR DACHOWY DK 1

PgZBROJONA GŁADŹ CEMENTOWA Z
BETONU B20 gr. 5cm

1x FOLIA

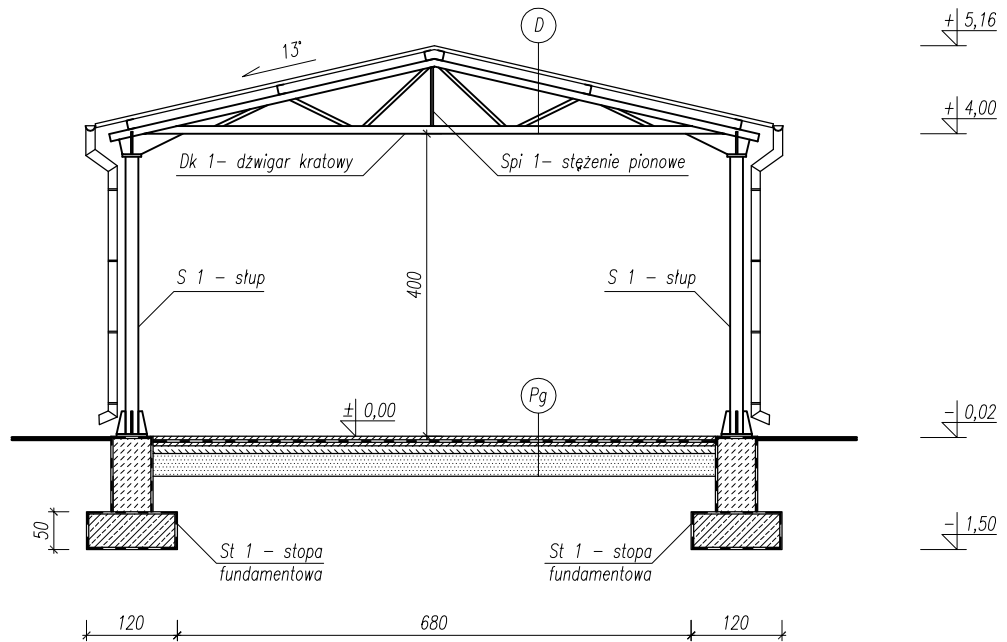WARSTWA WYRÓWNAWCZA Z
BETONU B15 gr. 5cmWARSTWA PODKŁADOWA Z
GRUZOBETONU gr. 10cmZAGĘSZCZONA PODSYPKA
PIASKOWA**GRYF** DARIUSZ CHYLEWSKI

ul. Konopnickiej 9, 89-500 Tuchola, tel. 501-043-288

www.egryf.pl

NR RYSUNKU

2OBIEKT
ADRESWIATA
BYSŁAW, DZIAŁKA nr 412/3DATA
19.01.2017TYTUŁ
RYSUNKU**PRZEKRÓJ A-A**SKALA
1 : 100


PODPIS

PROJEKTANT



PROJEKTANT

PODPIS



EDMUND ZIELIŃSKI
Upr. bud. nr: AUB-KZ-7210/148/90
specjalność: architektoniczna

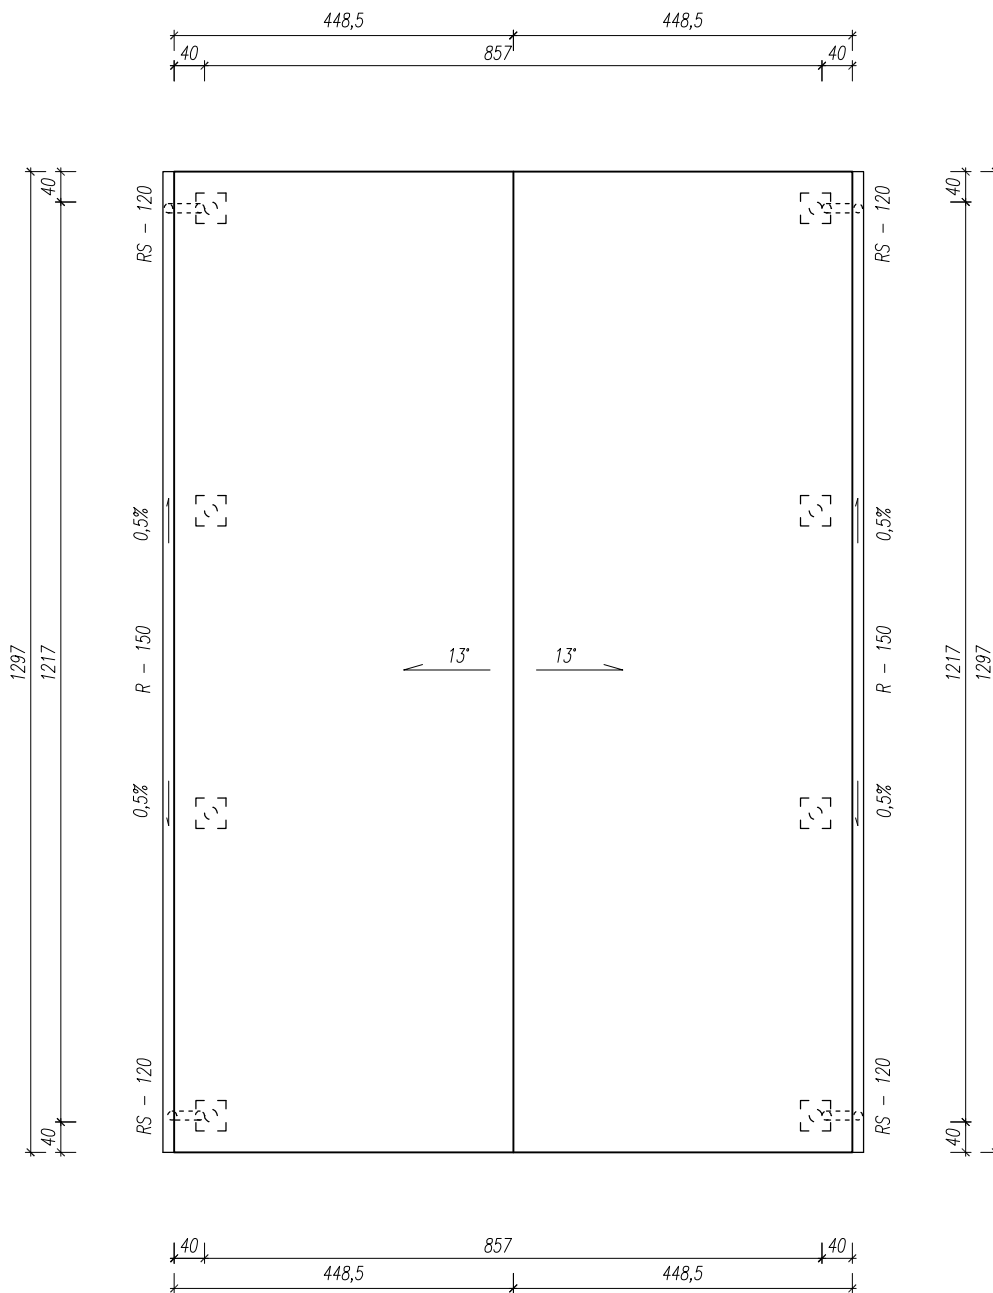


GRYF DARIUSZ CHYLEWSKI ul. Konopnickiej 9, 89-500 Tuchola, tel. 501-043-288		www.egryf.pl	NR RYSUNKU 3
OBIEKT ADRES	WIATA BYŚLAW, DZIAŁKA nr 412/3		DATA 19.01.2017
TYTUŁ RYSUNKU	RZUT DACHU		SKALA 1 : 100
PODPIS	PROJEKTANT	PROJEKTANT	PODPIS
		EDMUND ZIELIŃSKI Upr. bud. nr: AUB-KZ-7210/148/90 specjalność: architektoniczna	

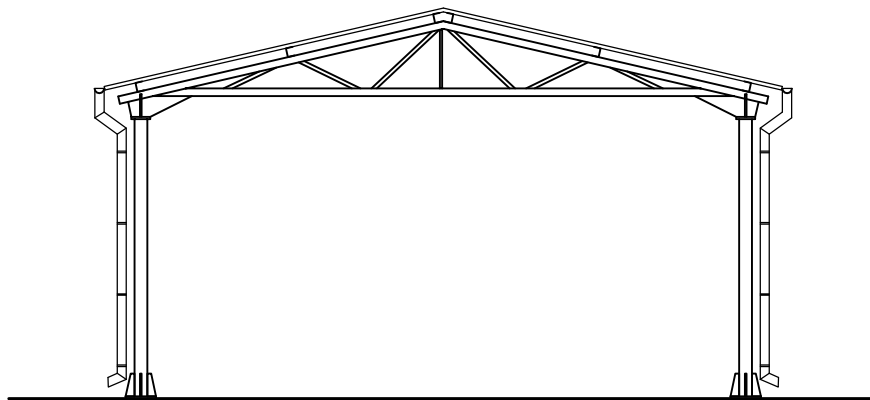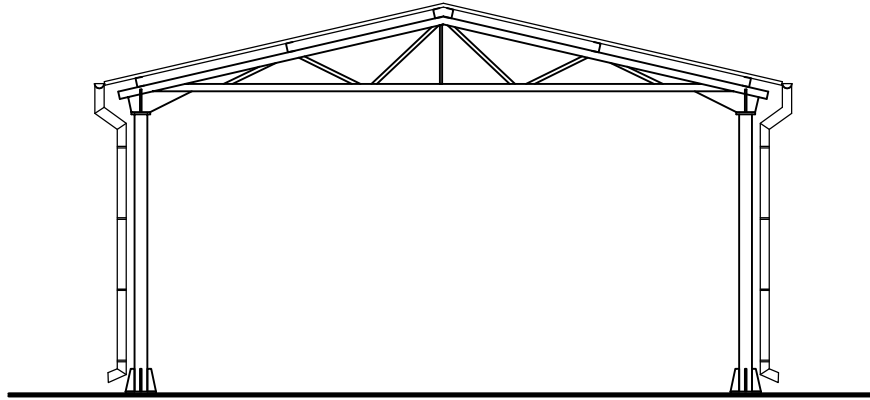






GRYF DARIUSZ CHYLEWSKI ul. Konopnickiej 9, 89-500 Tuchola, tel. 501-043-288		www.egryf.pl	NR RYSUNKU 4
OBIEKT ADRES	WIATA BYŚLAW, DZIAŁKA nr 412/3		DATA 19.01.2017
TYTUŁ RYSUNKU	ELEWACJE SZCZYTOWE		SKALA 1 : 100
PODPIS	PROJEKTANT	PROJEKTANT	PODPIS
		EDMUND ZIELIŃSKI Upr. bud. nr: AUB-KZ-7210/148/90 specjalność: architektoniczna	

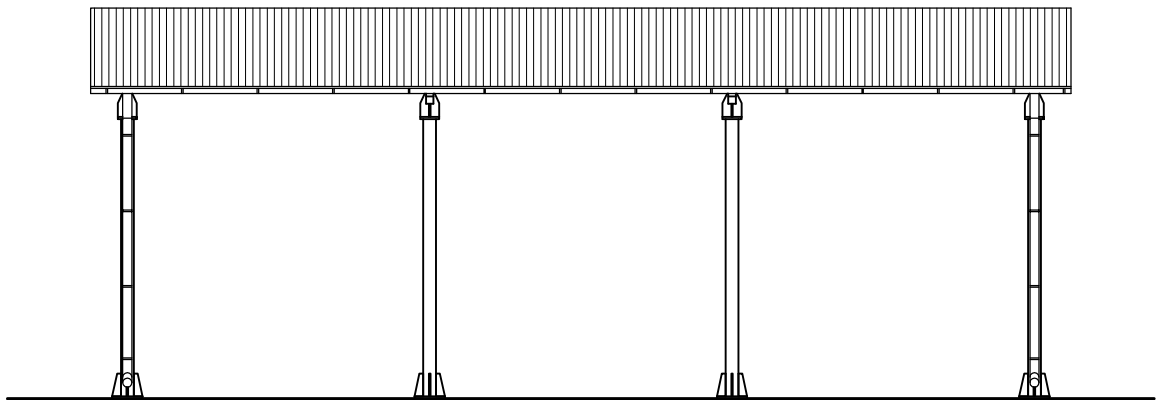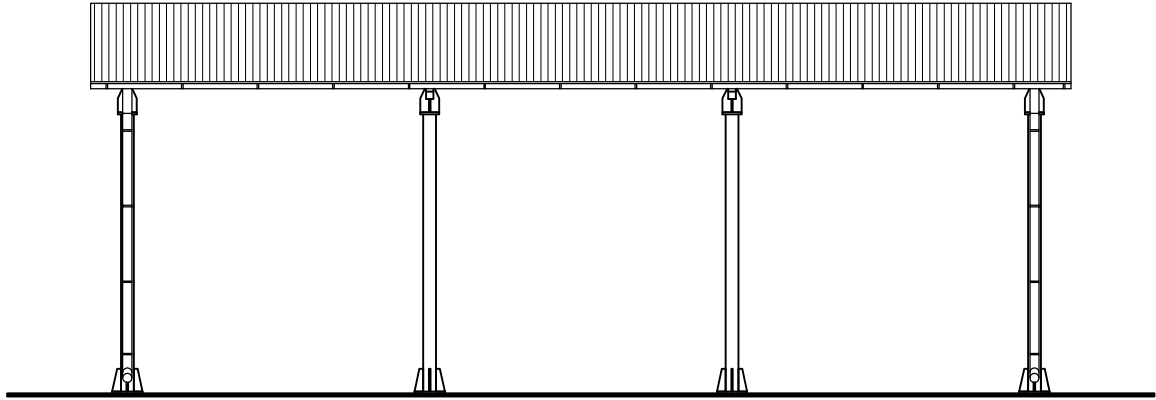

GRYF DARIUSZ CHYLEWSKI ul. Konopnickiej 9, 89-500 Tuchola, tel. 501-043-288		www.egryf.pl	NR RYSUNKU 5
OBIEKT ADRES	WIATA BYŚLAW, DZIAŁKA nr 412/3		DATA 19.01.2017
TYTUŁ RYSUNKU	ELEWACJE BOCZNE		SKALA 1 : 100
PODPIS	PROJEKTANT	PROJEKTANT	PODPIS
		EDMUND ZIELIŃSKI Upr. bud. nr: AUB-KZ-7210/148/90 specjalność: architektoniczna	

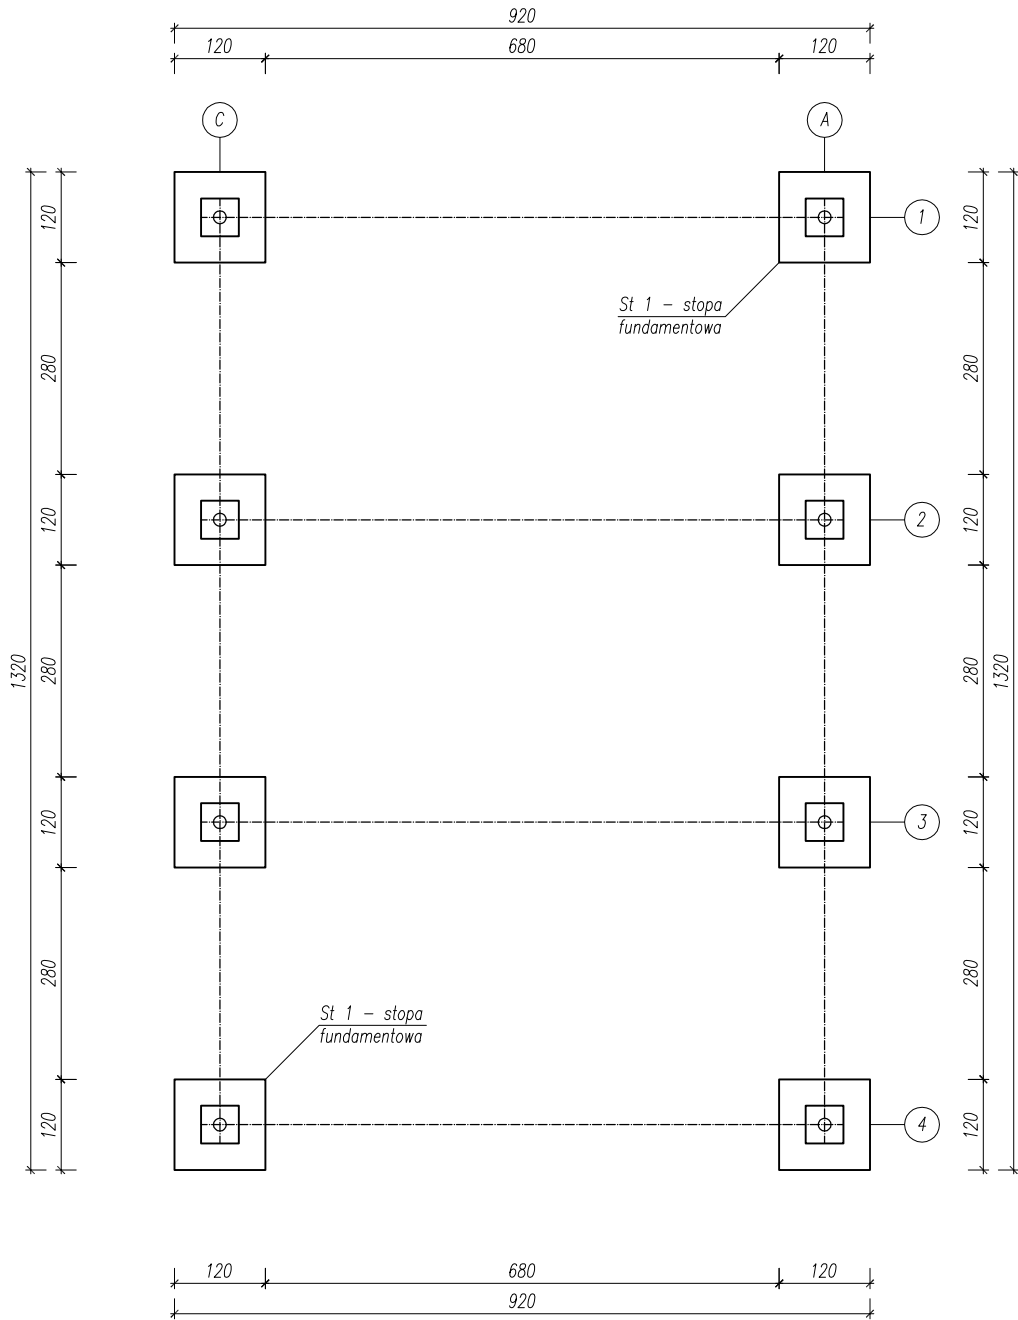

GRYF DARIUSZ CHYLEWSKI ul. Konopnickiej 9, 89-500 Tuchola, tel. 501-043-288		www.egryf.pl	NR RYSUNKU K1
OBIEKT ADRES	WIATA BYŚLAW, DZIAŁKA nr 412/3		DATA 19.01.2017
TYTUŁ RYSUNKU	RZUT FUNDAMENTÓW		SKALA 1 : 100
PODPIS	PROJEKTANT	PROJEKTANT	PODPIS
		MGR INŻ. DARIUSZ CHYLEWSKI Upr. bud. nr: KUP/0114/PWOK/10 specjalność: konstrukcyjna	

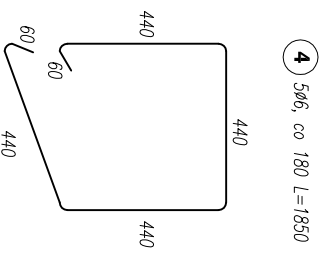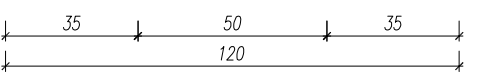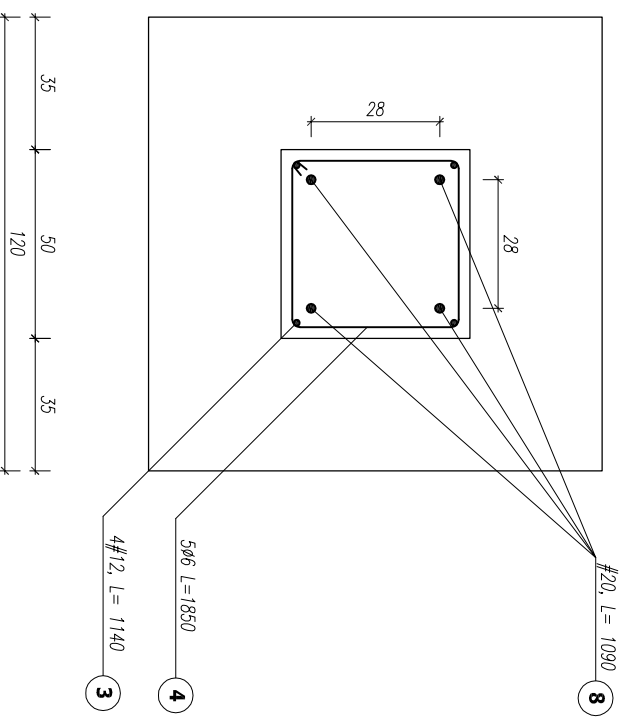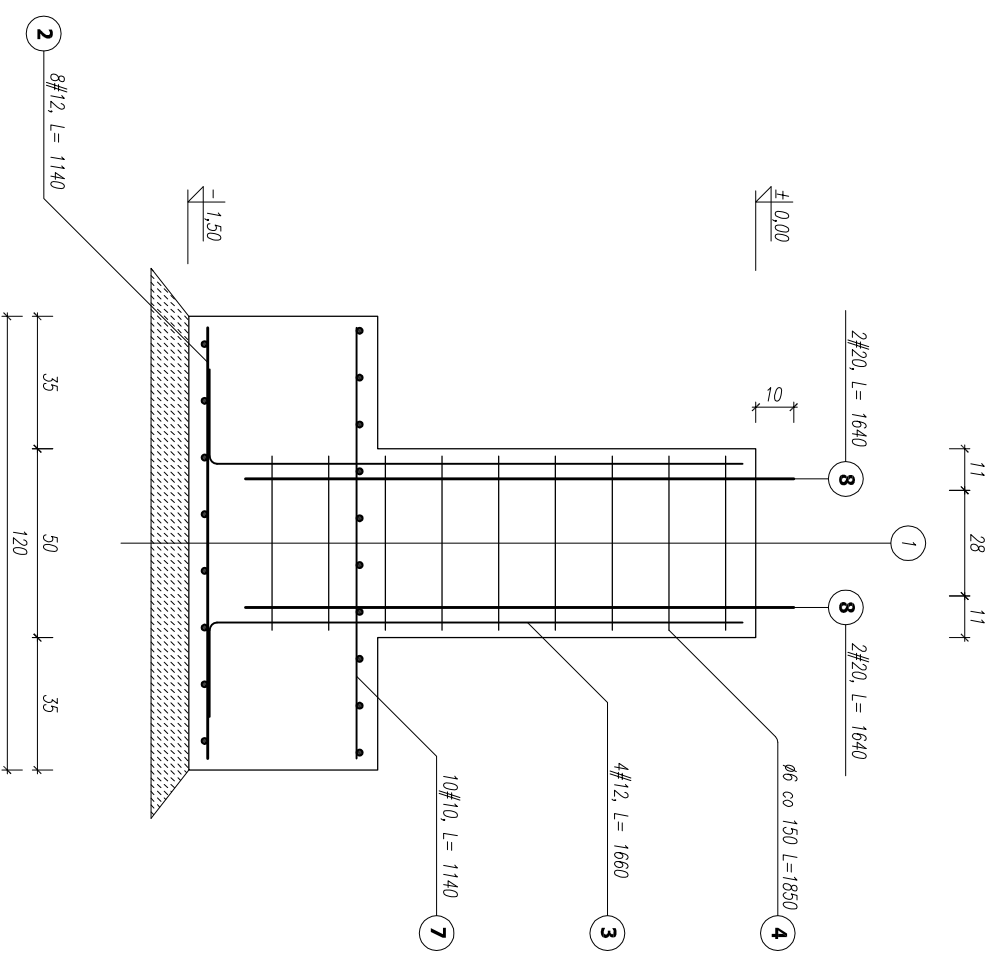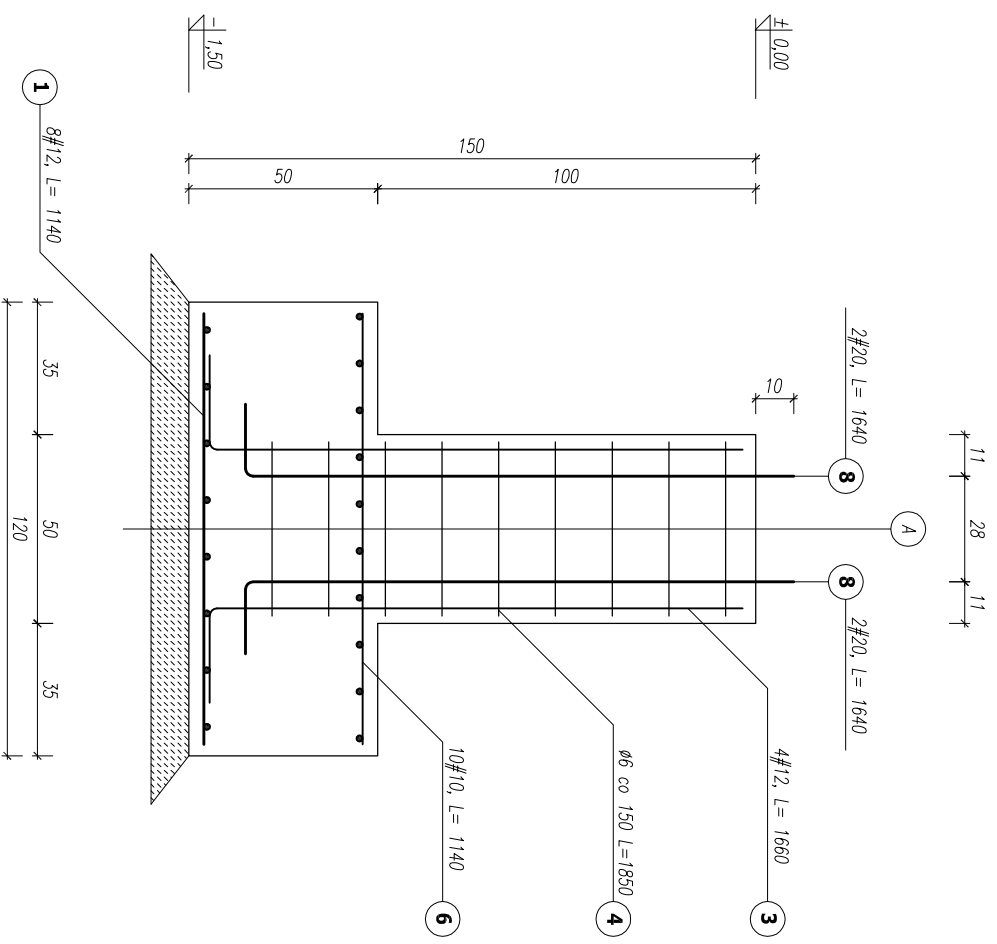


ZESTAWIENIE STALI DLA STOPY SI 1

Poz.	Stal		Długość (mm)	W		Ilość				Długość łączna (m)
	A-0	#		elementów	elementów	ogółem	A-0	#10	#12	
1		12	1140	8	8	64				68,40
2		12	1140	8	8	64				68,40
3		12	1660	4	8	32				53,12
4		6	1850	9	8	72				133,20
6		10	1140	10	8	80				91,20
7		10	1140	10	8	80				91,20
8		20	1640	4	8	32				52,48
Długość wg średnic (m)										133,20
Masa łączna metra pręta (kg/m)										0,22
Masa łączna wg średnic (kg)										0,62
Masa łączna wg gatunku stali (kg)										26,64
Masa łączna wg gatunku stali (kg)										112,54
Ogółem (kg)										190,81
										129,63
										26,64
										432,980
										459,620

STOPA SI 1
BETON B 20

GRYF DARIUSZ CHYLEWSKI		www.egryf.pl		NR RYSUNKU K2	
ul. Konopnickiej 9, 89-500 Tuchola, tel. 501-043-288				DATA 19.01.2017	
OBIEKT ADRES WIATA BYSŁAW, DZIAŁKA nr 412/3		PROJEKTANT MGR INŻ. DARIUSZ CHYLEWSKI Upr. bud. nr. KU/0114/PKOK/10 specjalność: konstrukcyjna		SKALA 1 : 20	
TYTUŁ RYSUNKU ZBROJENIE STOPY FUNDAMENTOWEJ		PROJEKTANT		PODPIS	
PODPIS		PROJEKTANT		PODPIS	

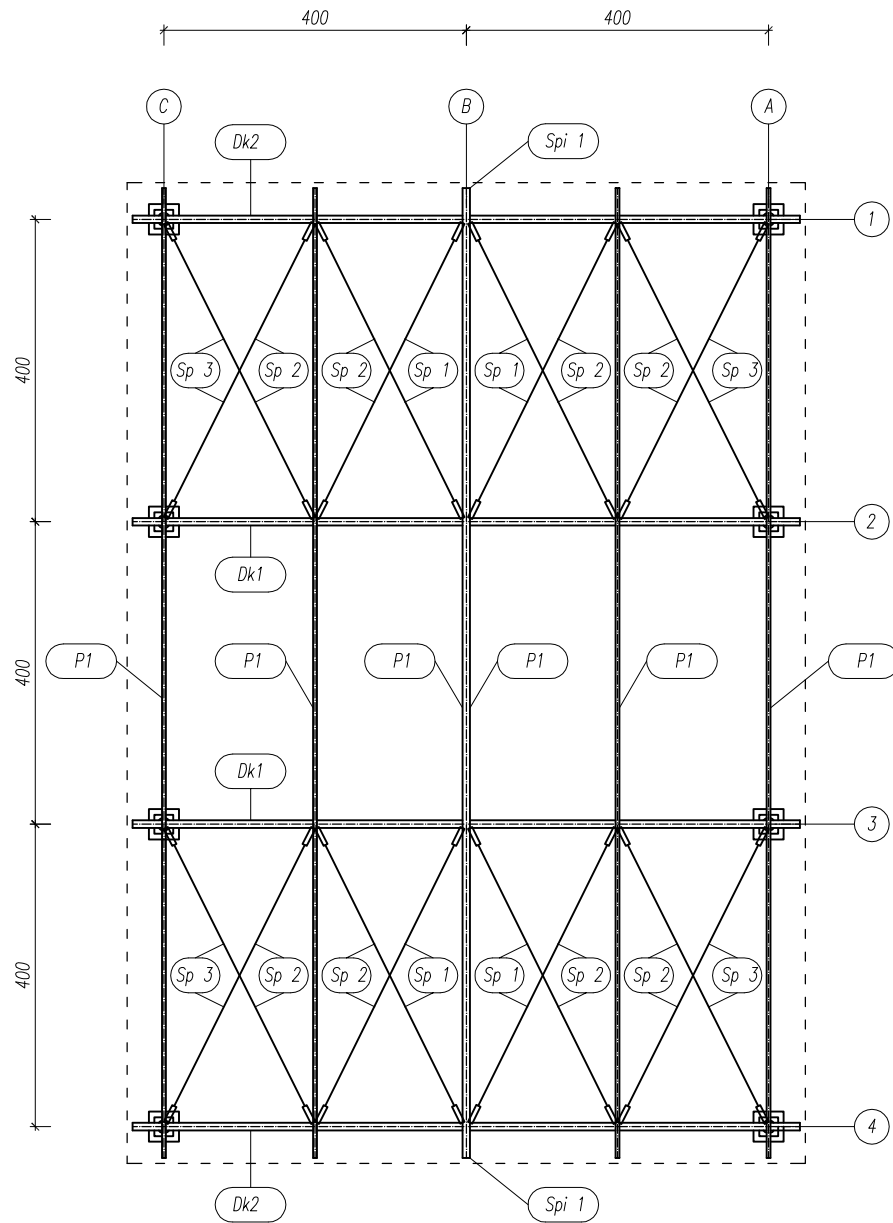

POZYCJA	LICZBA	NAZWA ELEMENTU	MASA	
			ELEMENTU (kg)	CAŁKOWITA (kg)
Dk1	2	Dźwigar kratowy	359.03	718.06
Dk2	2	Dźwigar kratowy	349.73	699.46
P1	6	Platew	171.15	1026.90
S1	8	Stup	186.99	1495.92
Sp1	8	Stężenie poładowe	3.71	29.68
Sp2	16	Stężenie poładowe	1.98	31.68
Sp3	8	Stężenie poładowe	3.74	29.92
Spl1	3	Stężenie płonowe	62.12	186.36
				4217.98

UWAGA:

Stal S235 (St3S)

Elektrody ER346


Spoiny pachwinowe 0,7 gr. cieńszego elementu

Spoiny czolowe 1,0 gr. cieńszego elementu


Klasa konstrukcji 2

GRYF DARIUSZ CHYLEWSKI		www.egryf.pl	NR RYSUNKU K3
ul. Konopnickiej 9, 89-500 Tuchola, tel. 501-043-288			
OBIEKT ADRES	WIATA BYSŁAW, DZIAŁKA nr 412/3		DATA 19.01.2017
TYTUŁ RYSUNKU	WIDOK KONSTRUKCJI STALOWEJ Z GÓRY		SKALA 1 : 100
PODPIS	PROJEKTANT	PROJEKTANT	PODPIS
		MGR INŻ. DARIUSZ CHYLEWSKI Upr. bud. nr: KUP/0114/PWOK/10 specjalność: konstrukcyjna	

WIDOK W OSI 4

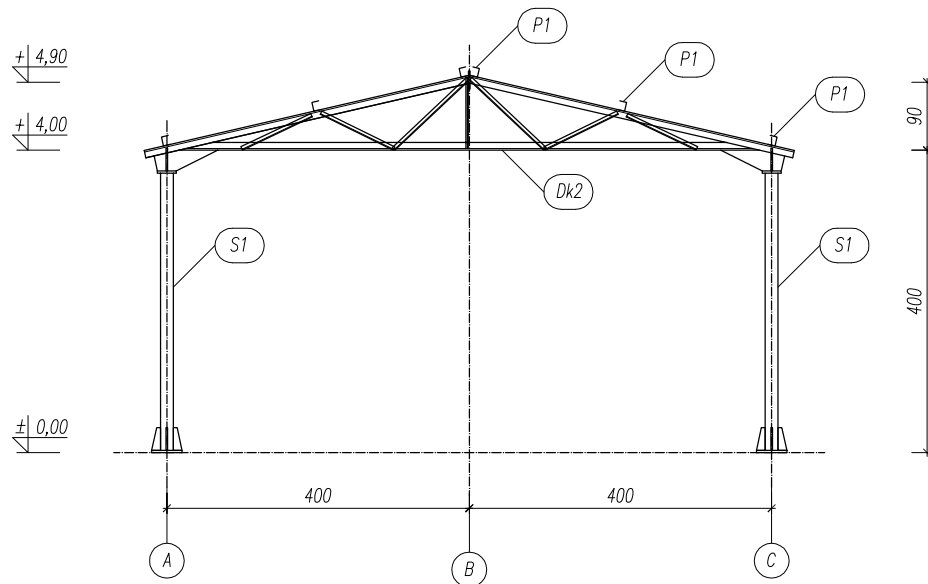

WIDOK W OSI B

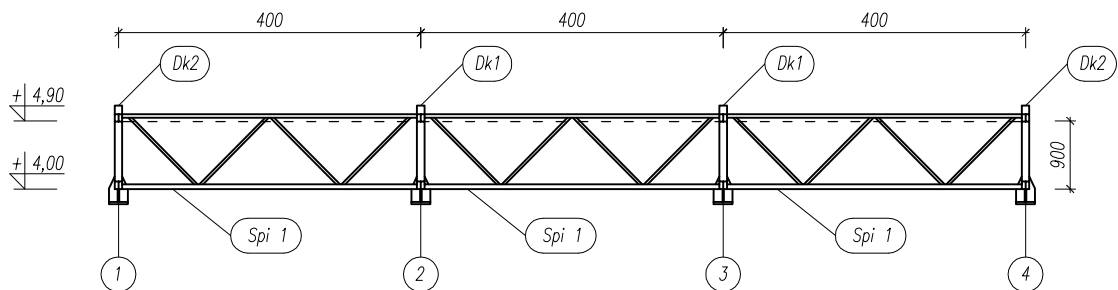


UWAGA:

Stal S235 (St3S)
 Elektrody ER346
 Spoiny pachwinowe 0,7 gr. cieńszego elementu
 Spoiny czołowe 1,0 gr. cieńszego elementu
 Klasa konstrukcji 2


GRYF DARIUSZ CHYLEWSKI		www.egryf.pl	NR RYSUNKU K4
ul. Konopnickiej 9, 89-500 Tuchola, tel. 501-043-288			
OBIEKT ADRES	WIATA BYSŁAW, DZIAŁKA nr 412/3		DATA 19.01.2017
TYTUŁ RYSUNKU	WIDOK W OSI 4 I OSI B		SKALA 1 : 100
PODPIS	PROJEKTANT	PROJEKTANT	PODPIS
		MGR INŻ. DARIUSZ CHYLEWSKI Upr. bud. nr: KUP/0114/PWOK/10 specjalność: konstrukcyjna	

Dk 1 - dźwigar kratowy sztuk 2
 Dk 2 - dźwigar kratowy sztuk 2 (bez elementów P27, P28, P29)

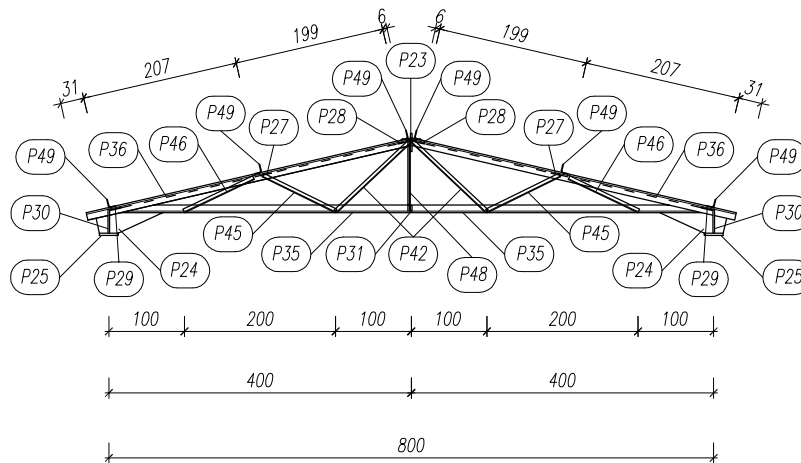















POZYCJA	PRZEKRÓJ	GATUNEK	ILOŚĆ	DŁUGOŚĆ (mm)	MASA			
					JEDNOSTKOWA (kg/m)	ELEMENTU (kg)	CAŁKOWITA (kg)	
P 23	BLACHA 10x240	STAL	4	123		2.29	9.16	
P 24	BLACHA 11x845	STAL	8	256		11.76	94.08	
P 25	BLACHA 11x250	STAL	8	250		5.33	42.64	
P 27	BLACHA 10x198	STAL	8	151		2.32	18.56	
P 28	BLACHA 10x99	STAL	8	151		1.16	9.28	
P 29	BLACHA 10x100	STAL	8	151		1.17	9.36	
P 30	BLACHA 11x310	STAL	16	120		2.88	46.08	
P 31	BLACHA 10x116	STAL	4	77		0.66	2.64	
P 35	T100x100x11	STAL	4	7606	16.41	124.82	499.28	
P 36	T100x100x11	STAL	8	4415	16.41	72.45	579.60	
P 42	LR50x50x5	STAL	8	1373	3.77	5.18	41.44	
P 45	LR50x50x5	STAL	8	1079	3.77	4.07	32.56	
P 46	LR50x50x5	STAL	8	1013	3.77	3.82	30.56	
P 48	LR30x30x3	STAL	4	947	1.37	1.30	5.20	
P 49	PŁAT 80x5	STAL	24	174	3.14	0.55	13.20	
MASA ŁĄCZNA ELEMENTÓW (kg)								1433.64
DODATEK NA SPOINY: 2% (kg)								28.67
MASA CAŁKOWITA (kg)								1457.31

SKALA 1:20

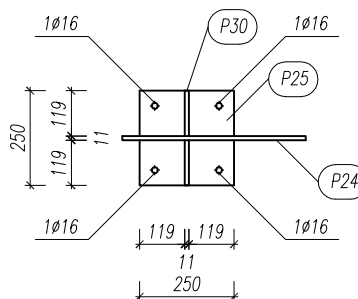


UWAGA:
 Stal S235 (St3S)
 Elektrody ER346
 Spoiny pachwinowe 0,7 gr. cieńszego elementu
 Spoiny czołowe 1,0 gr. cieńszego elementu
 Klasa konstrukcji 2

GRYF DARIUSZ CHYLEWSKI ul. Konopnickiej 9, 89-500 Tuchola, tel. 501-043-288		www.egryf.pl	NR RYSUNKU K5
OBIEKT ADRES	WIATA BYSŁAW, DZIAŁKA nr 412/3		DATA 19.01.2017
TYTUŁ RYSUNKU	DŹWIGAR KRATOWY Dk1 I Dk2		SKALA 1 : 100
PODPIS	PROJEKTANT	PROJEKTANT	PODPIS
		MGR INŻ. DARIUSZ CHYLEWSKI Upr. bud. nr: KUP/0114/PWOK/10 specjalność: konstrukcyjna	

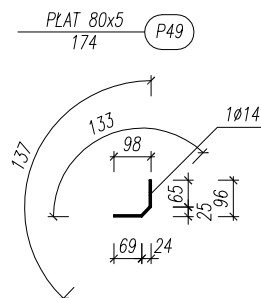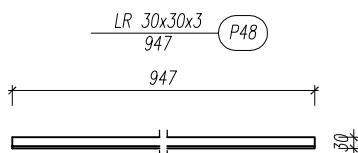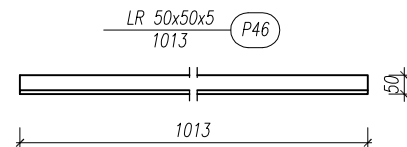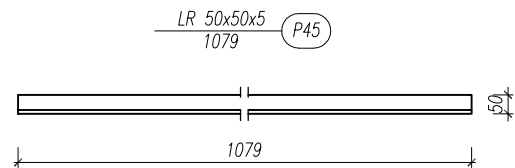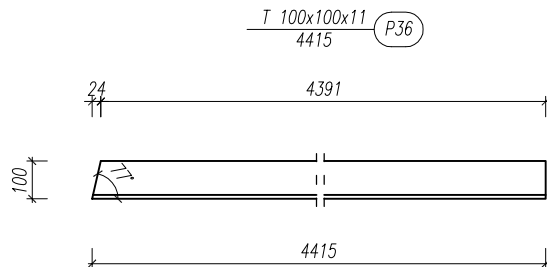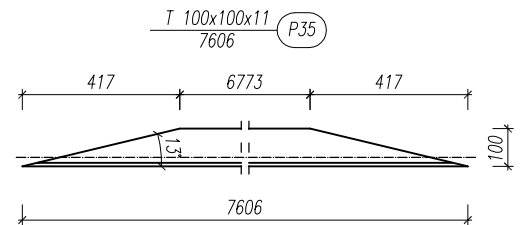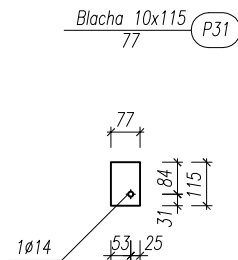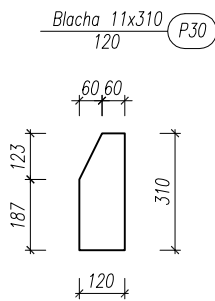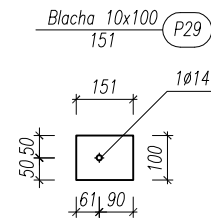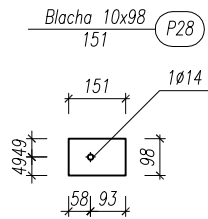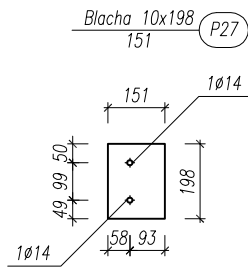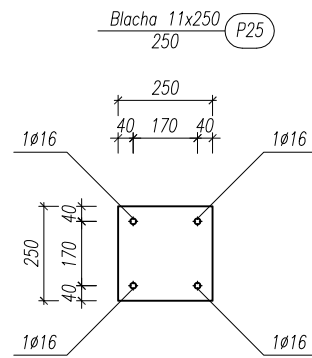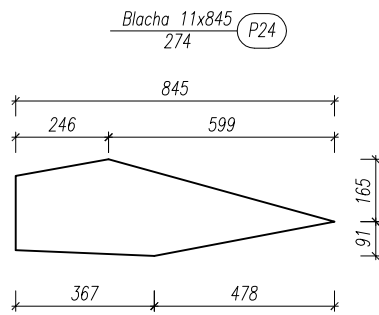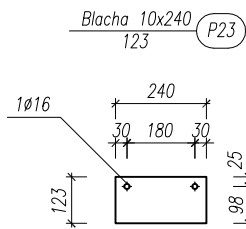


GRYF DARIUSZ CHYLEWSKI ul. Konopnickiej 9, 89-500 Tuchola, tel. 501-043-288		www.egryf.pl NR RYSUNKU K6
OBIEKT ADRES	WIATA BYŚLAW, DZIAŁKA nr 412/3	DATA 19.01.2017
TYTUŁ RYSUNKU	PROFILE DZWIGARÓW KRATOWYCH Dk1 I Dk2	
PODPIS	PROJEKTANT	SKALA 1 : 50
MGR INŻ. DARIUSZ CHYLEWSKI Upr. bud. nr: KUP/0114/PWOK/10 specjalność: konstrukcyjna		PODPIS


S1 - SŁUP

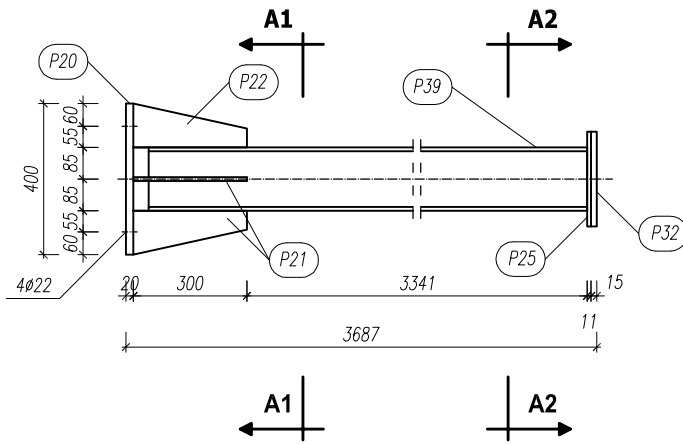


A1 - A1

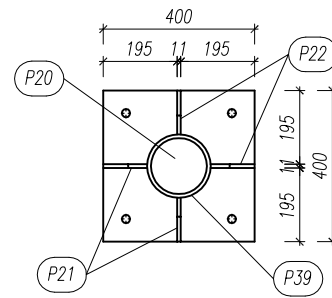


A2 - A2

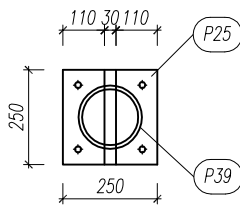


Błacha 15x250
30 (P32)

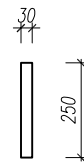


Błacha 168,3x10
3602 (P39)

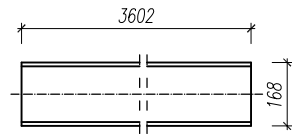


Błacha 20x400
400 (P20)

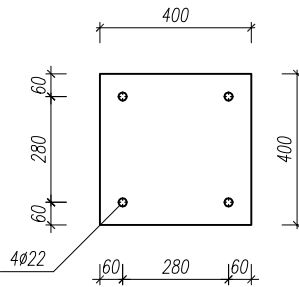


Błacha 11x250
250 (P25)

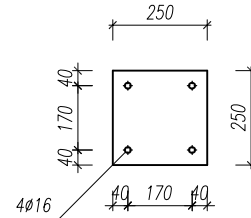

Błacha 10x116
300 (P22)

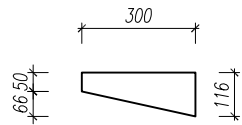

Błacha 10x116
300 (P21)

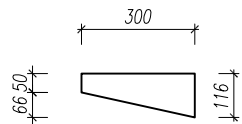

POZYCJA	PRZEKRÓJ	GATUNEK	ILOŚĆ	DŁUGOŚĆ (mm)	MASA			
					JEDNOSTKOWA (kg/m)	ELEMENTU (kg)	CAŁKOWITA (kg)	
P 20	BLACHA 20x400	STAL	8	400		24.90	199.20	
P 21	BLACHA 10x116	STAL	16	300		1.95	31.20	
P 22	BLACHA 10x116	STAL	16	300		1.95	31.20	
P 25	BLACHA 11x250	STAL	16	250		5.33	85.28	
P 32	BLACHA 15x250	STAL	8	30		0.88	7.04	
P 39	RO 168,3x10	STAL	8	3602	39.01	140.50	1124.00	
MASA ŁĄCZNA ELEMENTÓW (kg)								1477.92
DODATEK NA SPOINY: 2% (kg)								29.56
MASA CAŁKOWITA (kg)								1507.48

UWAGA:

Stal S235 (St3S)
Elektrody ER346
Spoiny pachwinowe 0,7 gr. cieńszego elementu
Spoiny czołowe 1,0 gr. cieńszego elementu
Klasa konstrukcji 2

GRYF DARIUSZ CHYLEWSKI
ul. Konopnickiej 9, 89-500 Tuchola, tel. 501-043-288

www.egryf.pl

NR RYSUNKU

K7

OBIEKT
ADRES

WIATA
BYSŁAW, DZIAŁKA nr 412/3

DATA

19.01.2017

TYTUŁ
RYSUNKU

SŁUP S1

SKALA

1 : 50

PODPIS






PROJEKTANT

PROJEKTANT

PODPIS

MGR INŻ. DARIUSZ CHYLEWSKI
Upr. bud. nr: KUP/0114/PWOK/10
specjalność: konstrukcyjna

Spi 1-stężenie pionowe
skala 1:50

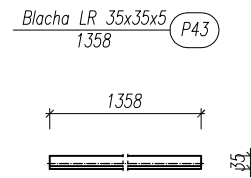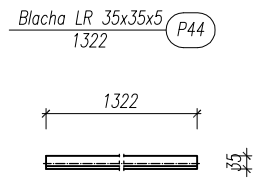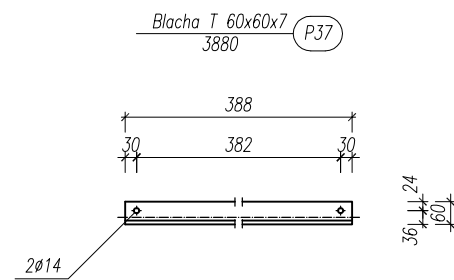
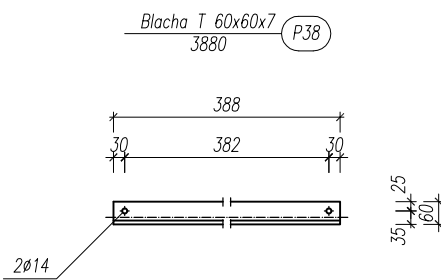
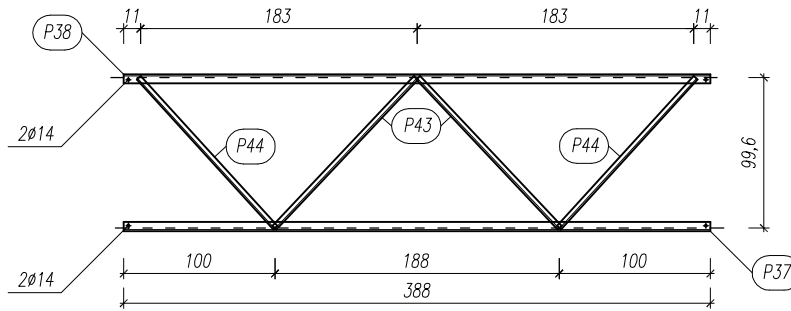


POZYCJA	PRZEKRÓJ	GATUNEK	ILOŚĆ	DŁUGOŚĆ (mm)	MASA		
					JEDNOSTKOWA (kg/m)	ELEMENTU (kg)	CAŁKOWITA (kg)
P 37	T60x60x7	STAL	3	3880	6.23	24.17	72.51
P 38	T60x60x7	STAL	3	3880	6.23	24.17	72.51
P 43	LR35x35x5	STAL	6	1358	2.57	3.49	20.94
P 44	LR35x35x5	STAL	6	1322	2.57	3.40	20.40
MASA ŁĄCZNA ELEMENTÓW (kg)							186.36



UWAGA:
Stal S235 (St3S)
Elektrody ER346
Spoiny pachwinowe 0,7 gr. cieńszego elementu
Spoiny czołowe 1,0 gr. cieńszego elementu
Klasa konstrukcji 2

GRYF DARIUSZ CHYLEWSKI ul. Konopnickiej 9, 89-500 Tuzów, tel. 501-043-288		www.egryf.pl	NR RYSUNKU K8
OBIEKT ADRES	WIATA BYSŁAW, DZIAŁKA nr 412/3		DATA 19.01.2017
TYTUŁ RYSUNKU	STĘŻENIE PIONOWE Spi 1		SKALA 1 : 50
PODPIS	PROJEKTANT	PROJEKTANT	PODPIS
		MGR INŻ. DARIUSZ CHYLEWSKI Upr. bud. nr: KUP/0114/PWOK/10 specjalność: konstrukcyjna	



Sp1 - stężenie połaciowe

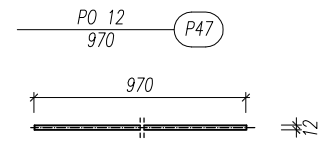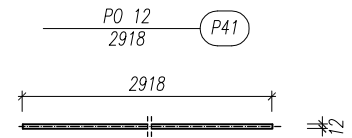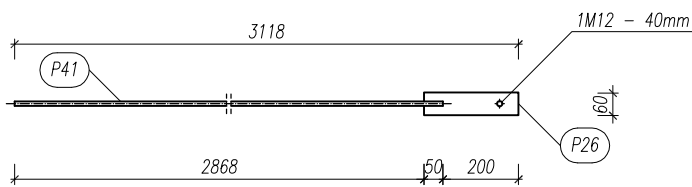


Sp2 - stężenie połaciowe

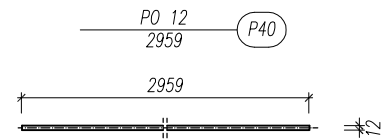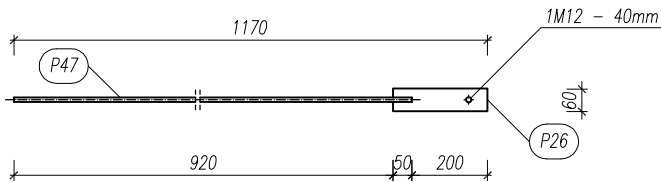

Sp3 - stężenie połaciowe

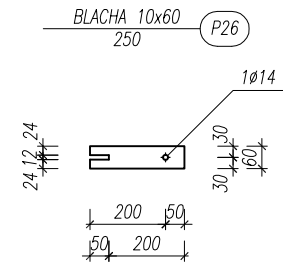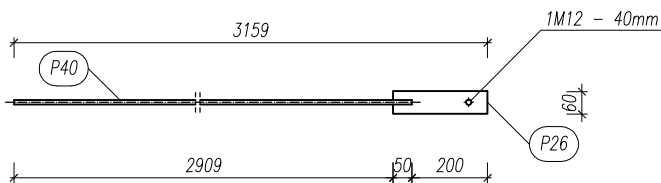

P1 - płatew

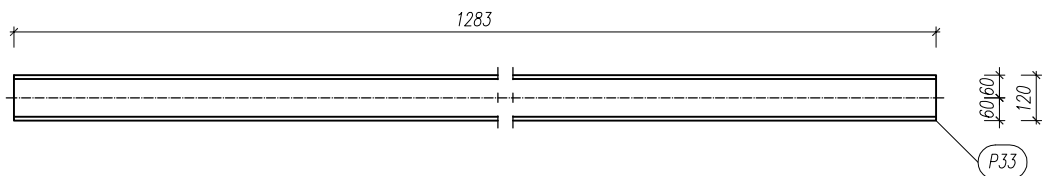

POZYCJA	PRZEKRÓJ	GATUNEK	ILOŚĆ	DŁUGOŚĆ (mm)	MASA		
					JEDNOSTKOWA (kg/m)	ELEMENTU (kg)	CAŁKOWITA (kg)
P26	BLACHA 10x60	STAL	32	250		1.12	35.73
P 33	C120	STAL	6	12830	13.340	171.15	1026.90
P 40	PO12	STAL	8	2959	0.888	2.63	21.02
P 41	PO12	STAL	8	2918	0.888	2.59	20.73
P 47	PO12	STAL	16	970	0.888	0.86	13.78
MASA ŁĄCZNA ELEMENTÓW (kg)							1118.1600
DODATEK NA SPOINY 2% (kg)							22.36
MASA CAŁKOWITA (kg)							1140.5200

UWAGA:

Stal S235 (St3S)
Elektrody ER346
Spoiny pachwinowe 0,7 gr. cieńszego elementu
Spoiny czołowe 1,0 gr. cieńszego elementu
Klasa konstrukcji 2

GRYF DARIUSZ CHYLEWSKI		www.egruf.pl		NR RYSUNKU K9
ul. Konopnickiej 9, 89-500 Tuchola, tel. 501-043-288				DATA 19.01.2017
OBIEKT ADRES	WIATA BYSŁAW, DZIAŁKA nr 412/3			
TYTUŁ RYSUNKU	PŁATEWIE I STĘŻENIA POŁACIOWE		SKALA 1 : 50	
PODPIS	PROJEKTANT	PROJEKTANT	PODPIS	
		MGR INŻ. DARIUSZ CHYLEWSKI Upr. bud. nr: KUP/0114/PWOK/10 specjalność: konstrukcyjna		