A-A

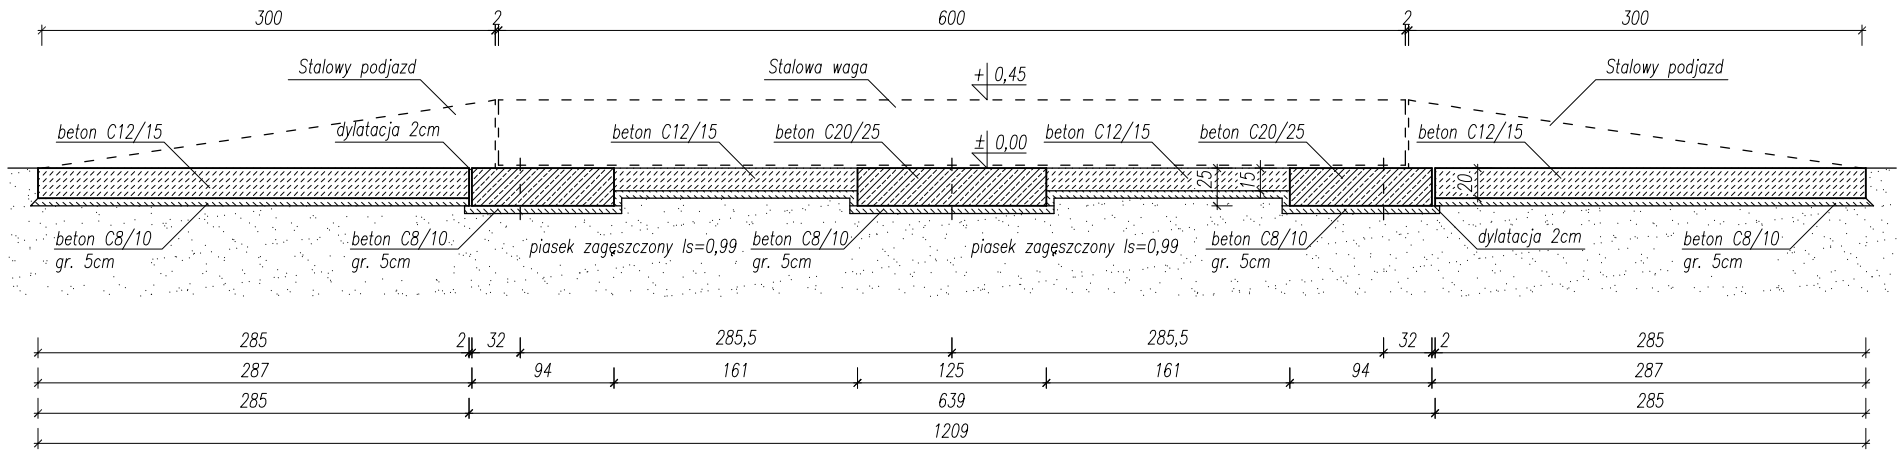

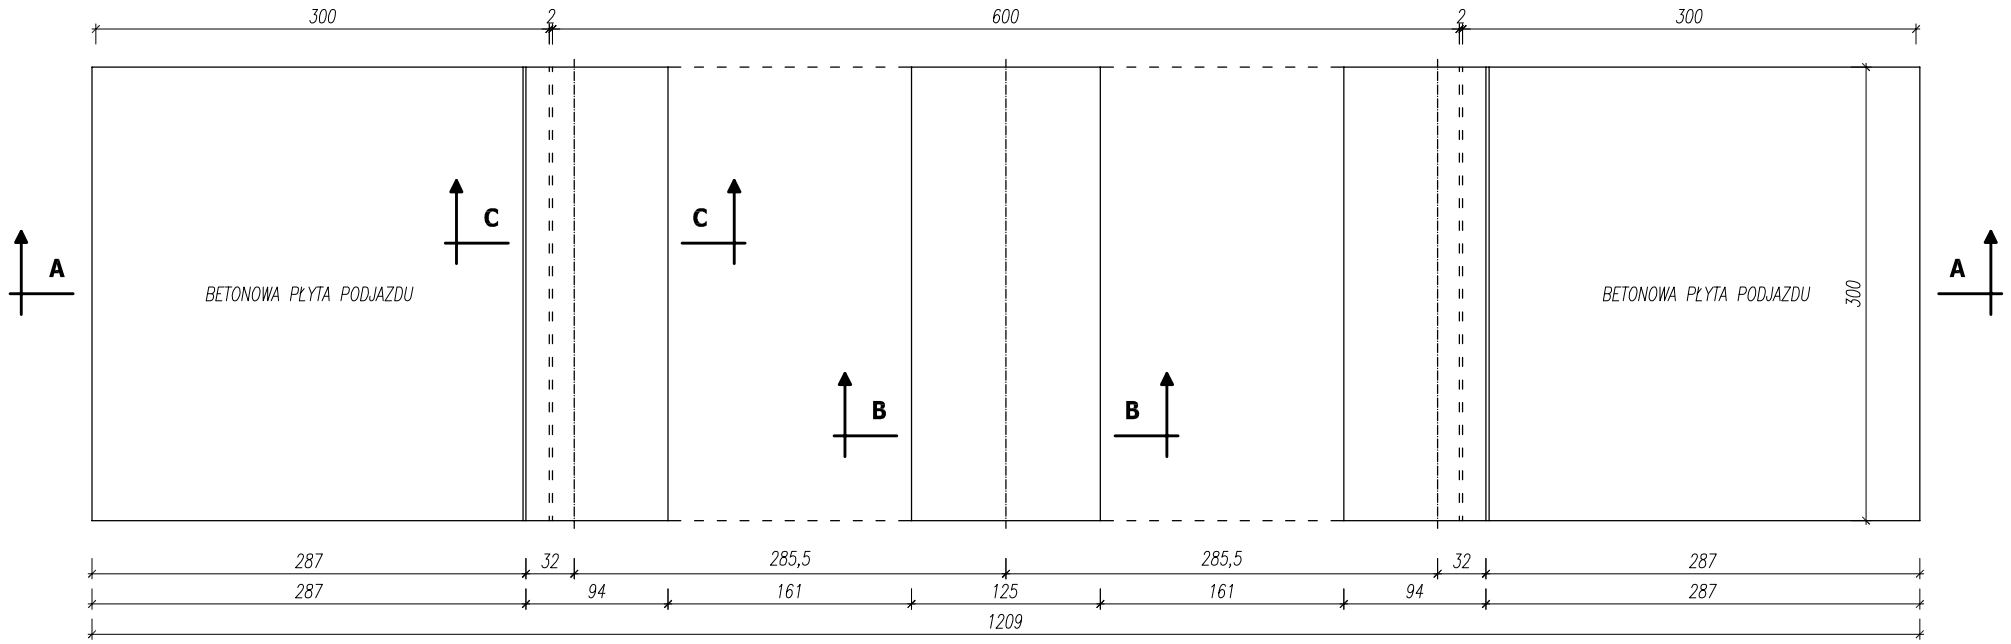

C-C
1:20

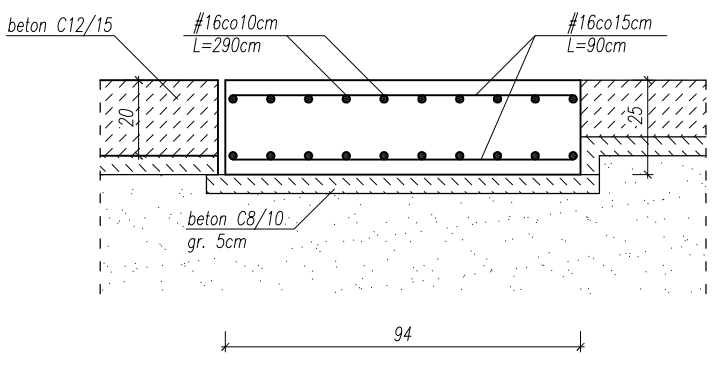

B-B
1:20

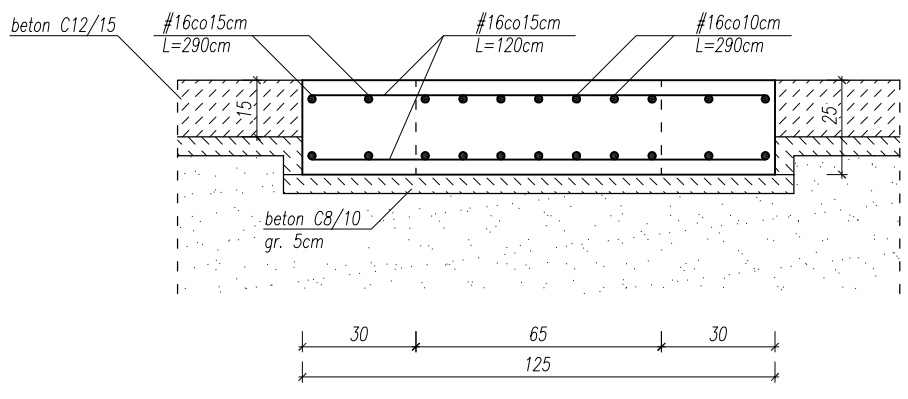

Beton C20/25
Stal (fi) – St0S
(#) – 34GS
otulina 4cm

GRYF DARIUSZ CHYLEWSKI ul. Konopnickiej 9, 89-500 Tuchola, tel. 501-043-288		www.egryf.pl	NR RYSUNKU **K1**
OBIEKT ADRES	FUNDAMENT POD WAGĘ BYSŁAW, DZIAŁKA nr 525/4		DATA 19.01.2017
TYTUŁ RYSUNKU	**RZUT FUNDAMENTÓW**		SKALA 1 : 100
PODPIS	PROJEKTANT	PROJEKTANT	PODPIS
		MGR INŻ. DARIUSZ CHYLEWSKI *Upr bud. nr: KUP/0114/PWOK/10* *specjalność: konstrukcyjna*	